


4043100mY

4043050mY

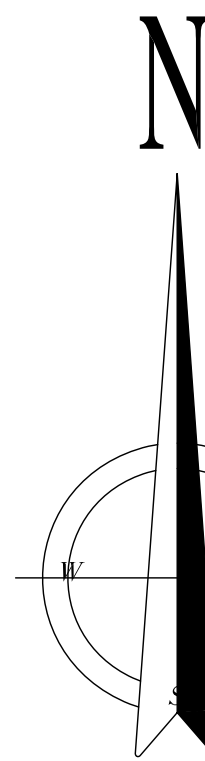

NOTA.- SISTEMA DE REFERENCIA ETRS-89 - GEOIDE EGM08_RED NAP
COORDENAS RECTANGULARES PROYECCION U.T.M. HUSO 30
ALTITUDES REFERIDAS AL NIVEL MEDIO DEL MAR EN ALICANTE

Nota

+50.00 Nivel alto Bordillo
+50.00 Nivel bajo Bordillo



DOCUMENTACIÓN FINAL DE OBRA DE REFORMA
INTERIOR DE VIVIENDA UNIFAMILIAR AISLADA

SITUACION: URBANIZACIÓN "MONTEMAYOR ALTO". PARCELA M-10.
T.M. BENAHAVIS (Málaga)

PROMOTOR: RUMINA PARAÍSO S.L.


ARQUITECTO: Jose Diego Calle Martin.
Tf: 95.278.86.43. Col. 429

PLANO: EMPLAZAMIENTO


Fecha:
JULIO
2026

Escala:
1/100

Plano:
1

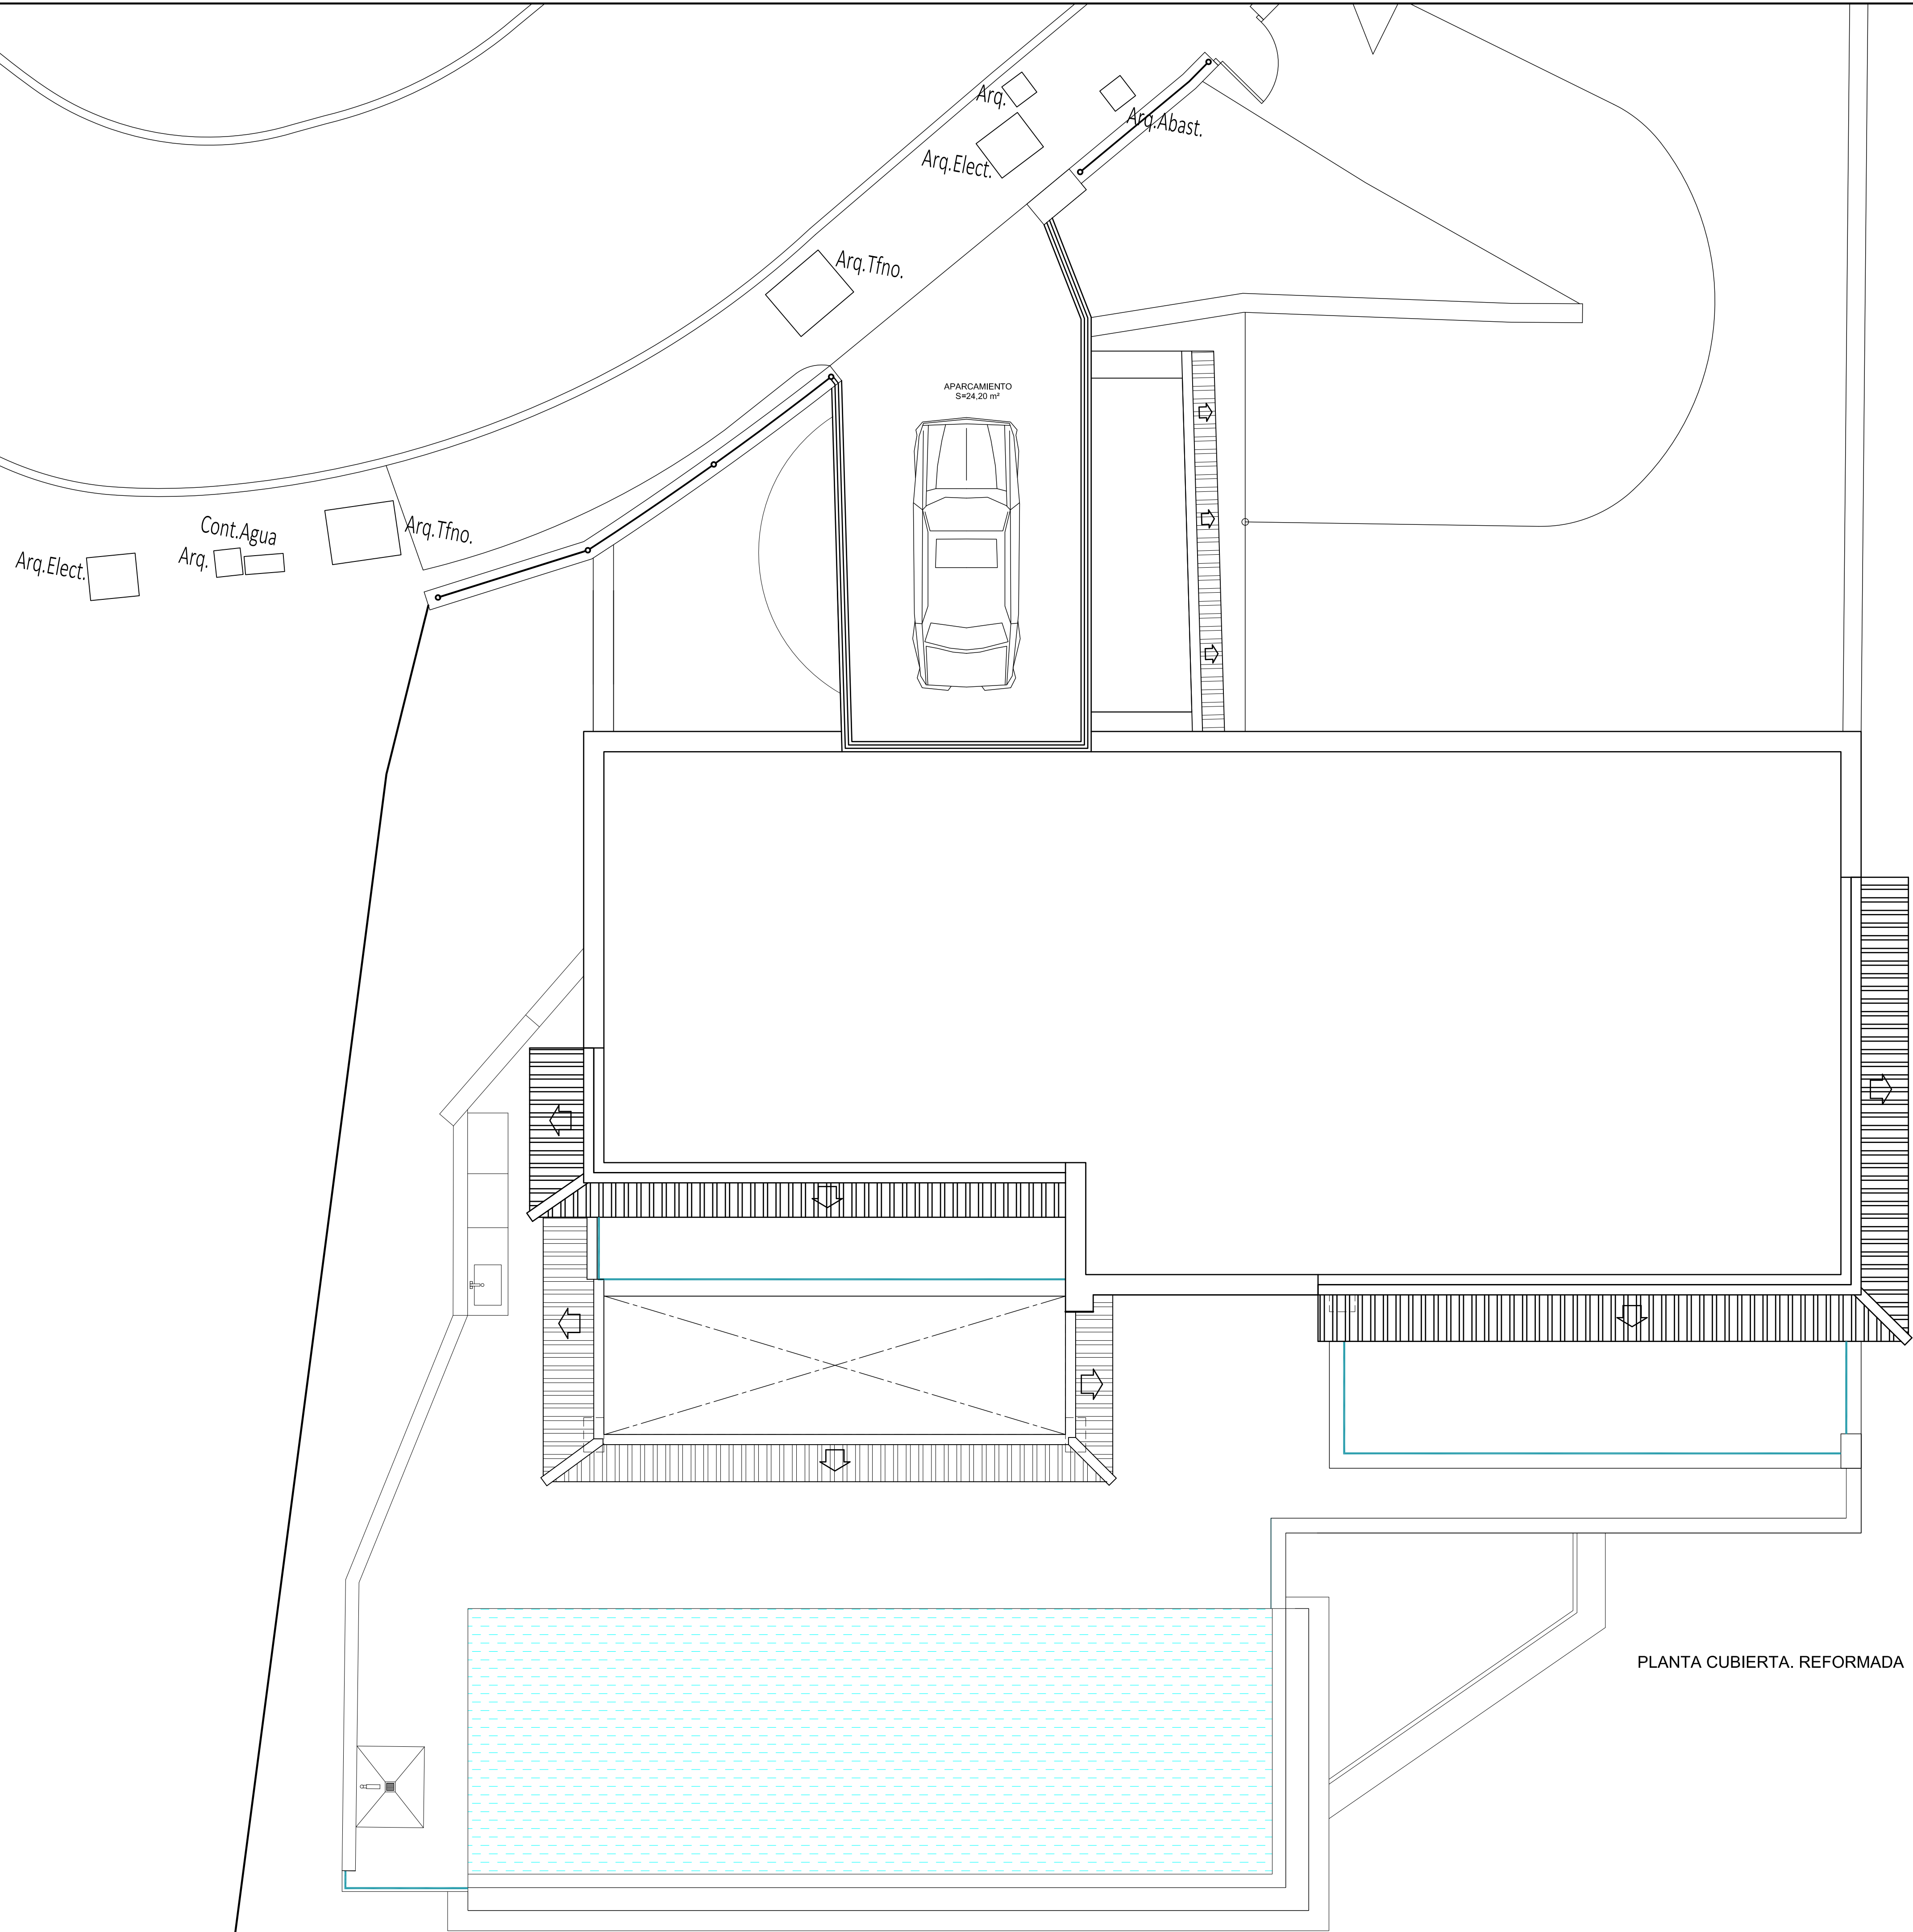

DOCUMENTACIÓN FINAL DE OBRA DE REFORMA INTERIOR DE VIVIENDA UNIFAMILIAR AISLADA			
SITUACION:	URBANIZACIÓN "MONTEMAYOR ALTO". PARCELA M-10. T.M. BENAHAVÍS (Málaga)	Fecha:	JULIO 2026
PROMOTOR:	RUMINA PARAÍSO S.L.	Escala:	1/50
ARQUITECTO:	Jose Diego Calle Martin. Tf: 95.278.86.43. Col. 429	Plano:	2
PLANO: PLANTA CUBIERTA REFORMADA. MOBILIARIO Y SUPERFICIES.		 El Arquitecto	

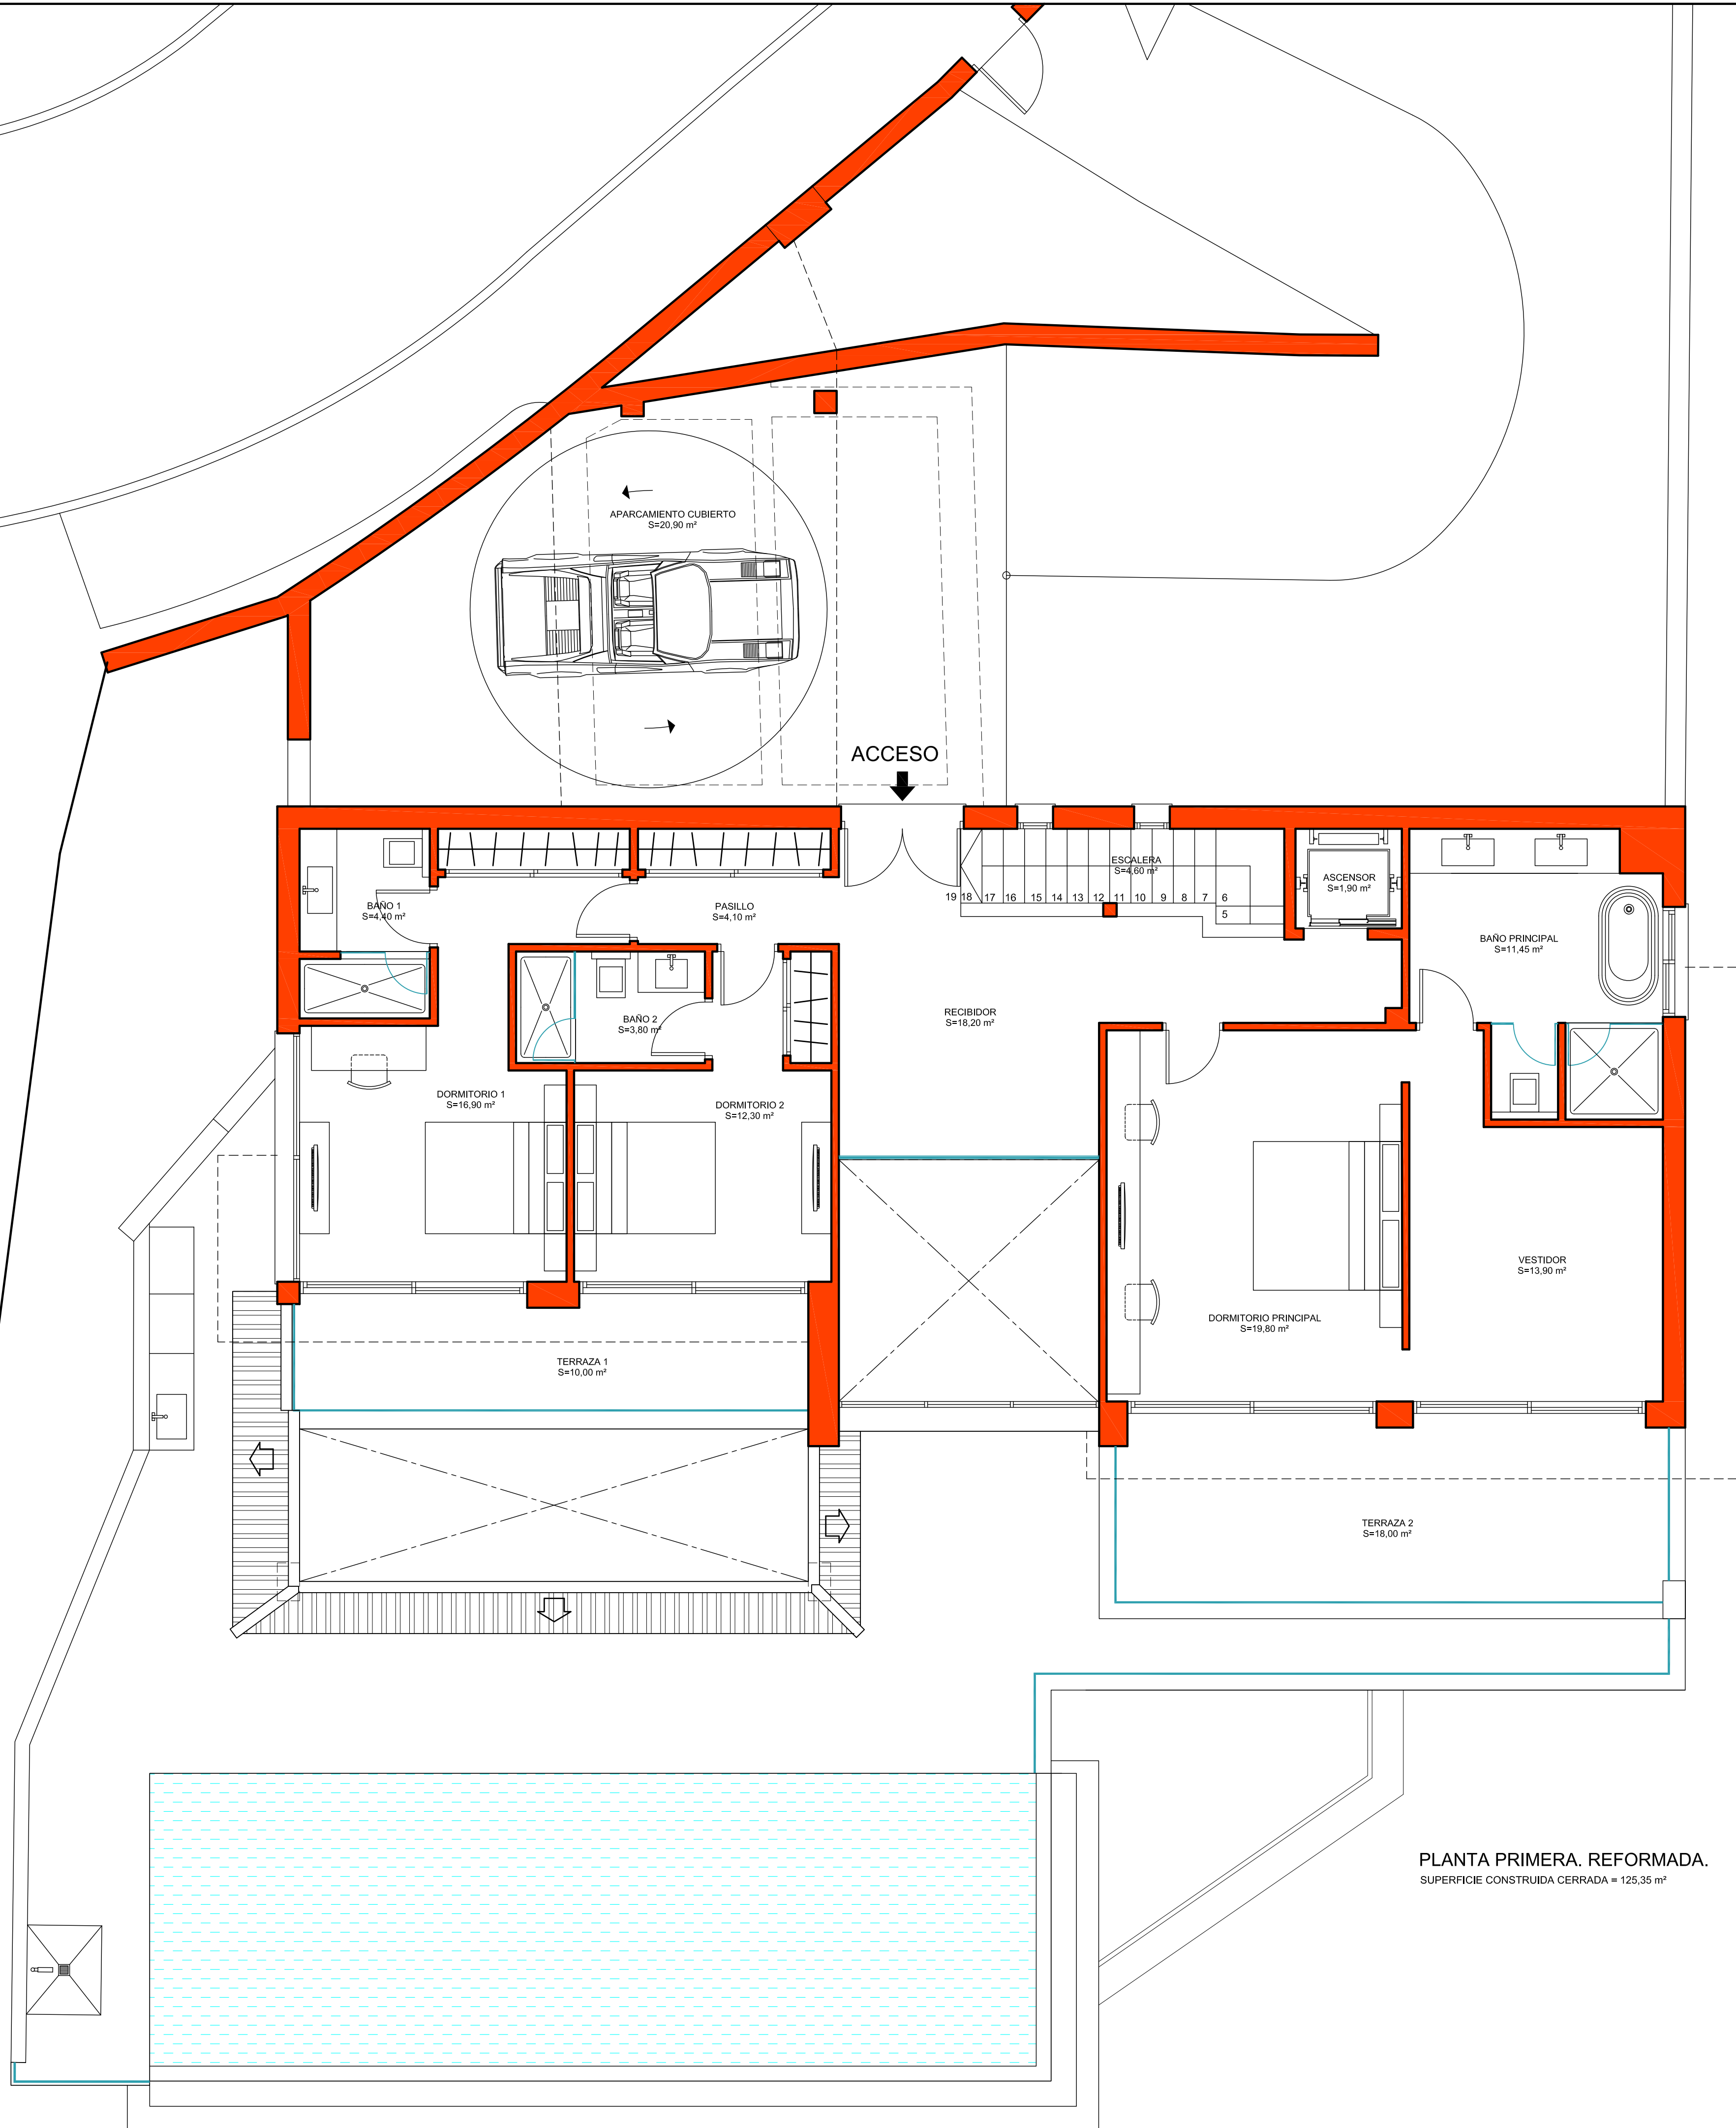

PLANTA PRIMERA. REFORMADA.
SUPERFICIE CONSTRUIDA CERRADA = 125,35 m²

DOCUMENTACIÓN FINAL DE OBRA DE REFORMA
INTERIOR DE VIVIENDA UNIFAMILIAR AISLADA

SITUACION: URBANIZACIÓN "MONTEMAYOR ALTO". PARCELA M-10.
T.M. BENAHAVIS (Málaga)

PROMOTOR: RUMINA PARAÍSO S.L.


ARQUITECTO: Jose Diego Calle Martin.
Tf: 95.278.86.43. Col. 429

PLANO: PLANTA PRIMERA REFORMADA. MOBILIARIO Y SUPERFICIES.

Fecha:
JULIO
2026

Escala:
1/50

Plano:
3

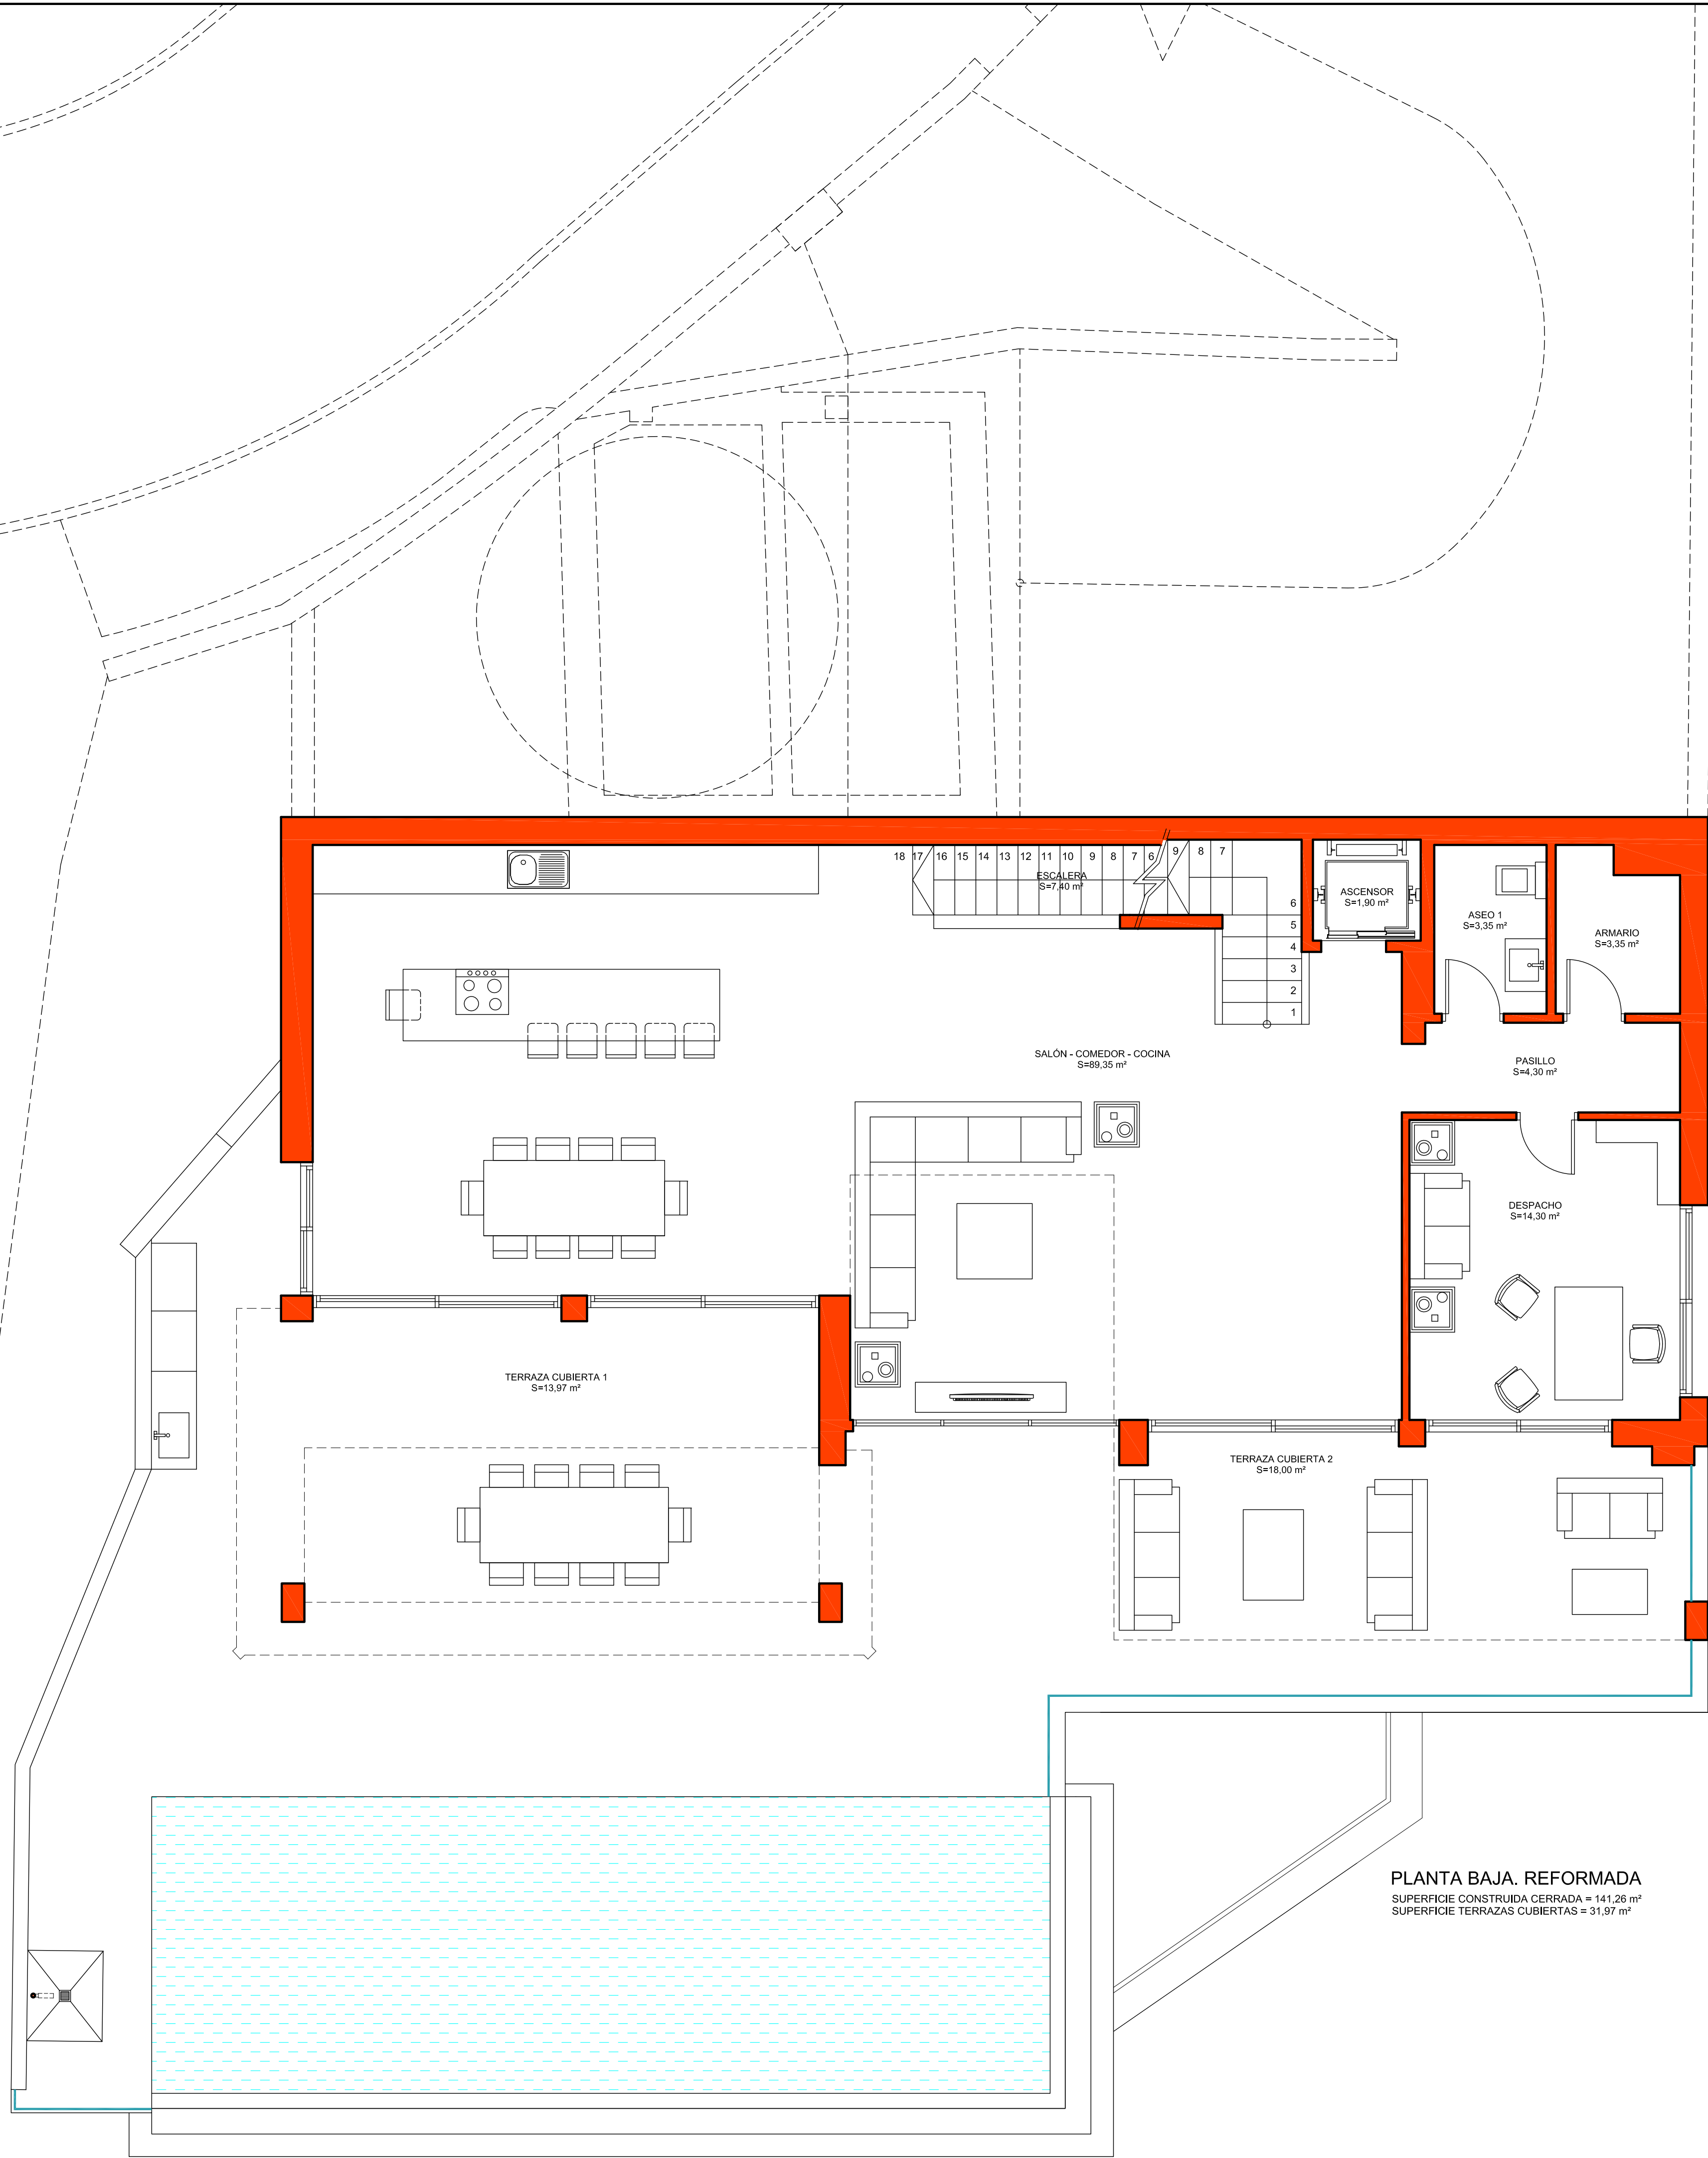

PLANTA BAJA. REFORMADA
SUPERFICIE CONSTRUIDA CERRADA = 141,26 m²
SUPERFICIE TERRAZAS CUBIERTAS = 31,97 m²

DOCUMENTACIÓN FINAL DE OBRA DE REFORMA
INTERIOR DE VIVIENDA UNIFAMILIAR AISLADA

SITUACION: URBANIZACIÓN "MONTEMAYOR ALTO". PARCELA M-10.
T.M. BENAHAVÍS (Málaga)

PROMOTOR: RUMINA PARAÍSO S.L.

ARQUITECTO: Jose Diego Calle Martin.
Tf: 95.278.86.43. Col. 429


PLANO: PLANTA BAJA REFORMADA. MOBILIARIO Y SUPERFICIES.

Fecha:
JULIO
2026

Escala:
1/50

Plano:

4

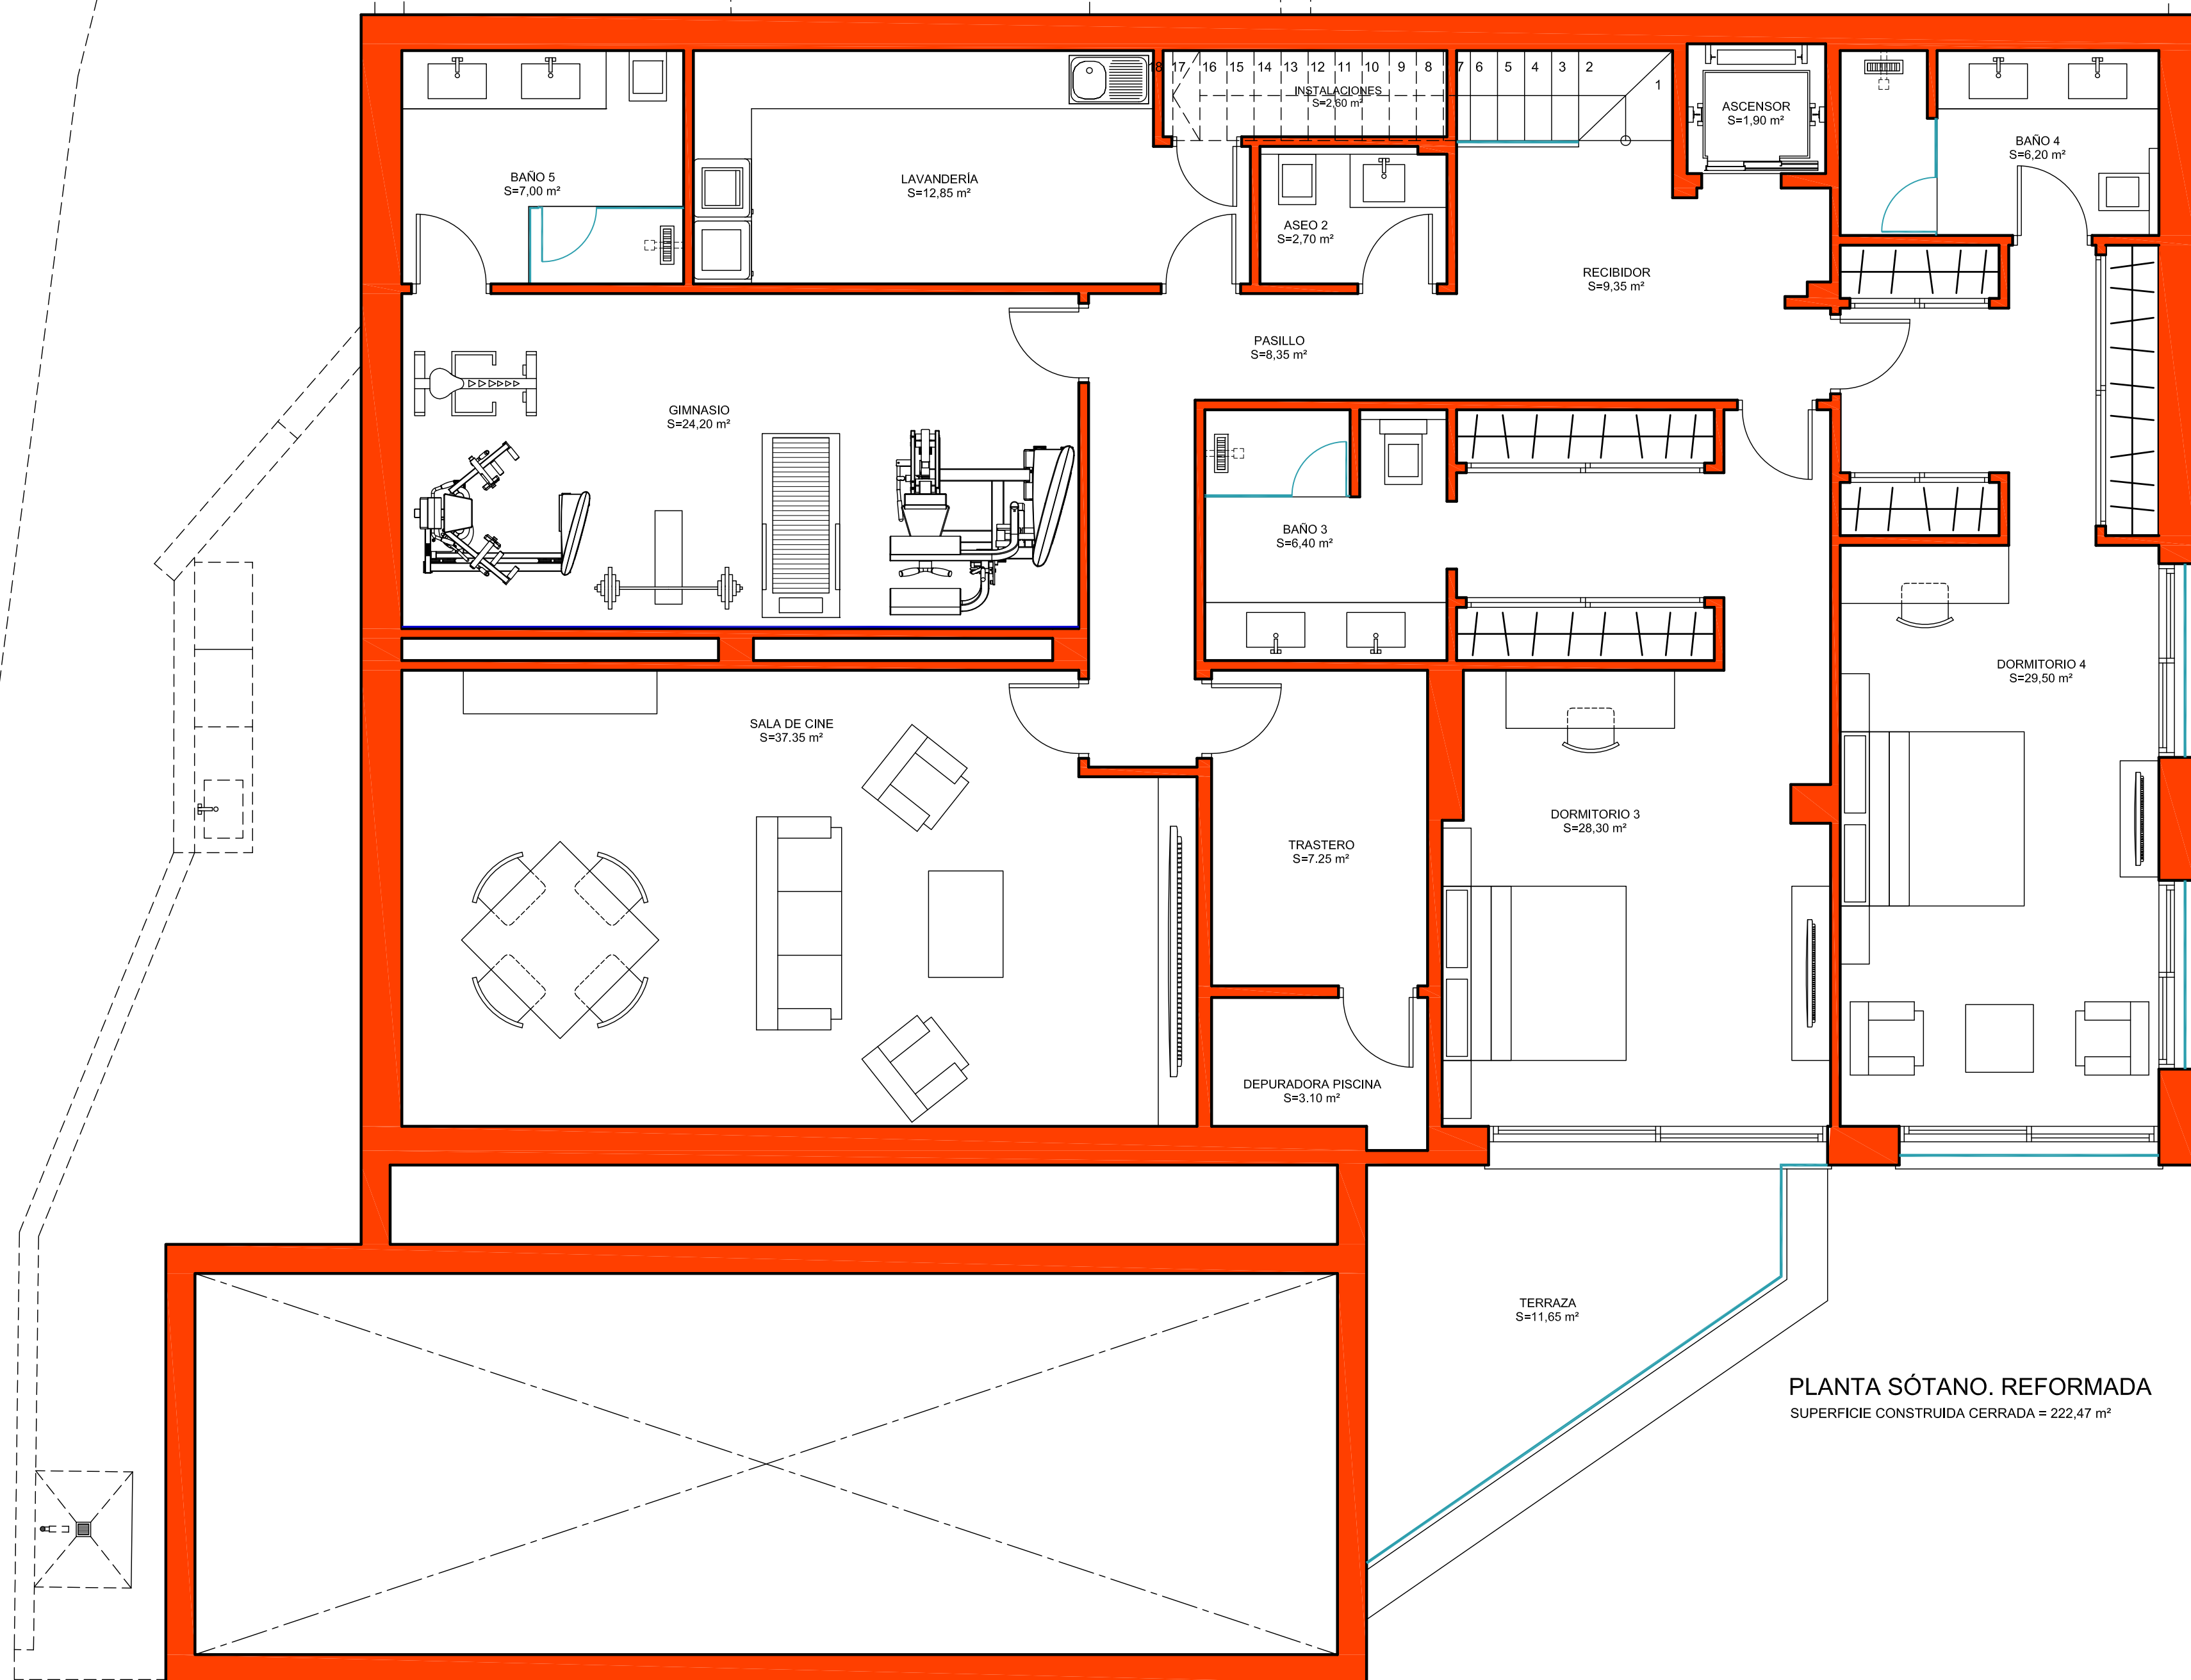

PLANTA SÓTANO. REFORMADA
SUPERFICIE CONSTRUIDA CERRADA = 222,47 m²

DOCUMENTACIÓN FINAL DE OBRA DE REFORMA
INTERIOR DE VIVIENDA UNIFAMILIAR AISLADA

SITUACION: URBANIZACIÓN "MONTEMAYOR ALTO". PARCELA M-10.
T.M. BENAHAVIS (Málaga)

PROMOTOR: RUMINA PARAÍSO S.L.

ARQUITECTO: Jose Diego Calle Martin.
Tf: 95.278.86.43. Col. 429


PLANO: PLANTA SÓTANO REFORMADA. MOBILIARIO Y SUPERFICIES

[Firma]
El Arquitecto


Fecha:
JULIO
2026

Escala:
1/50

Plano:
5

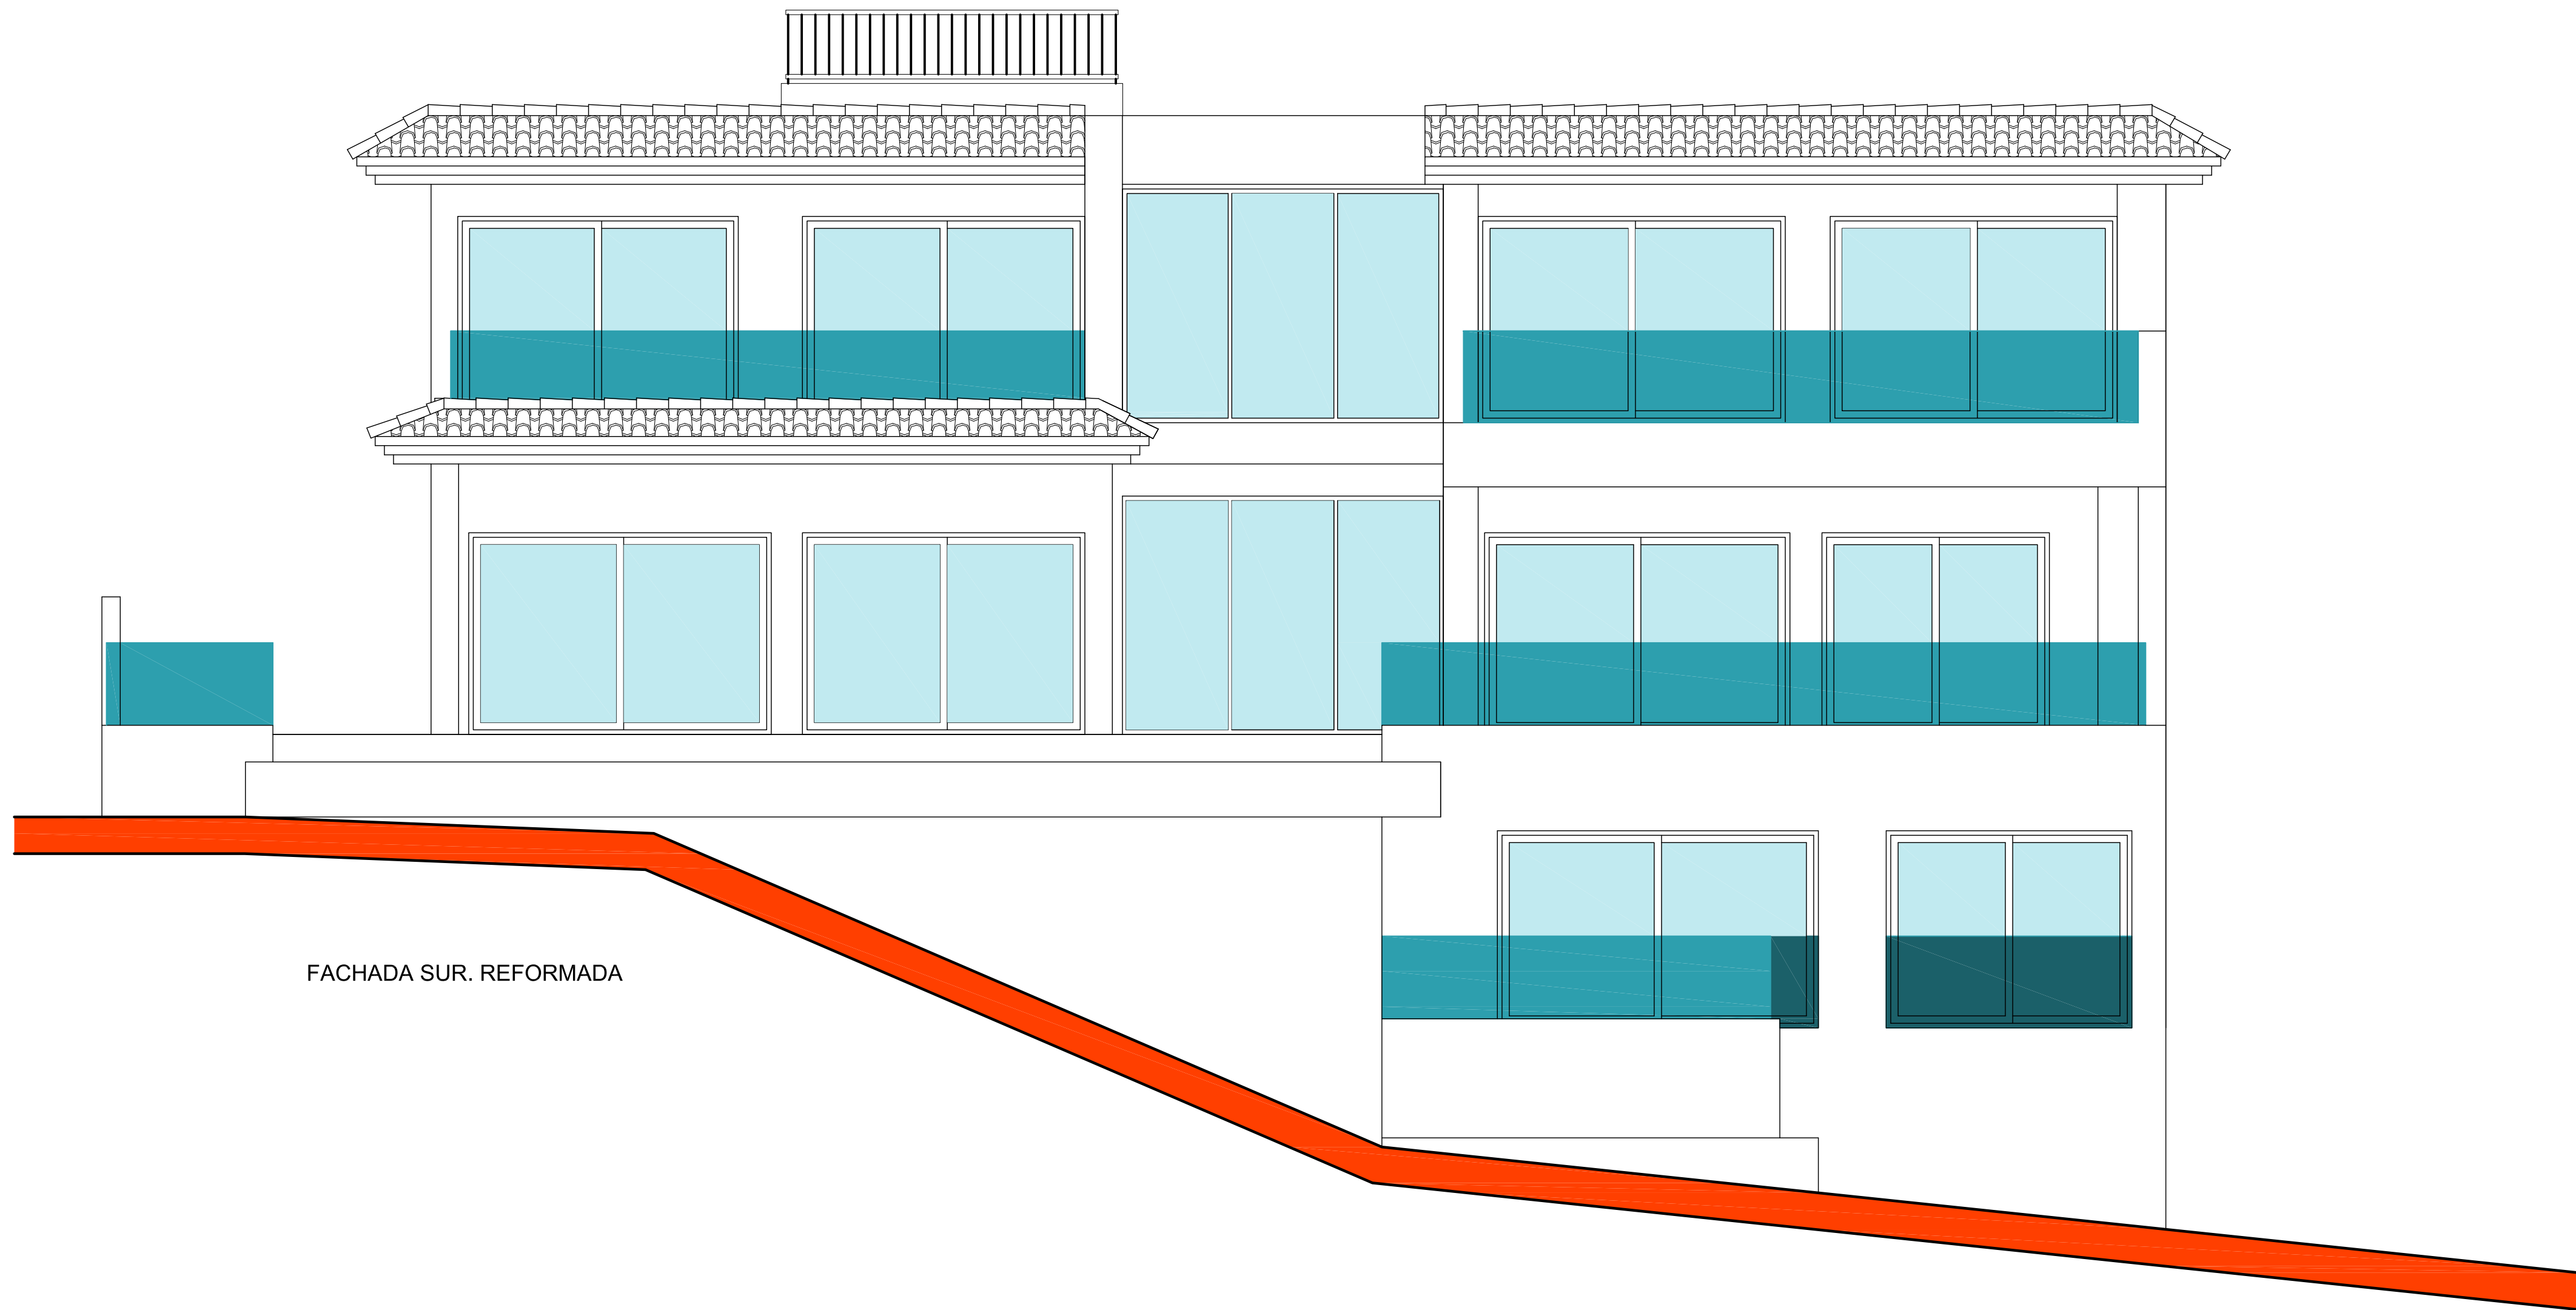

FACHADA SUR. REFORMADA

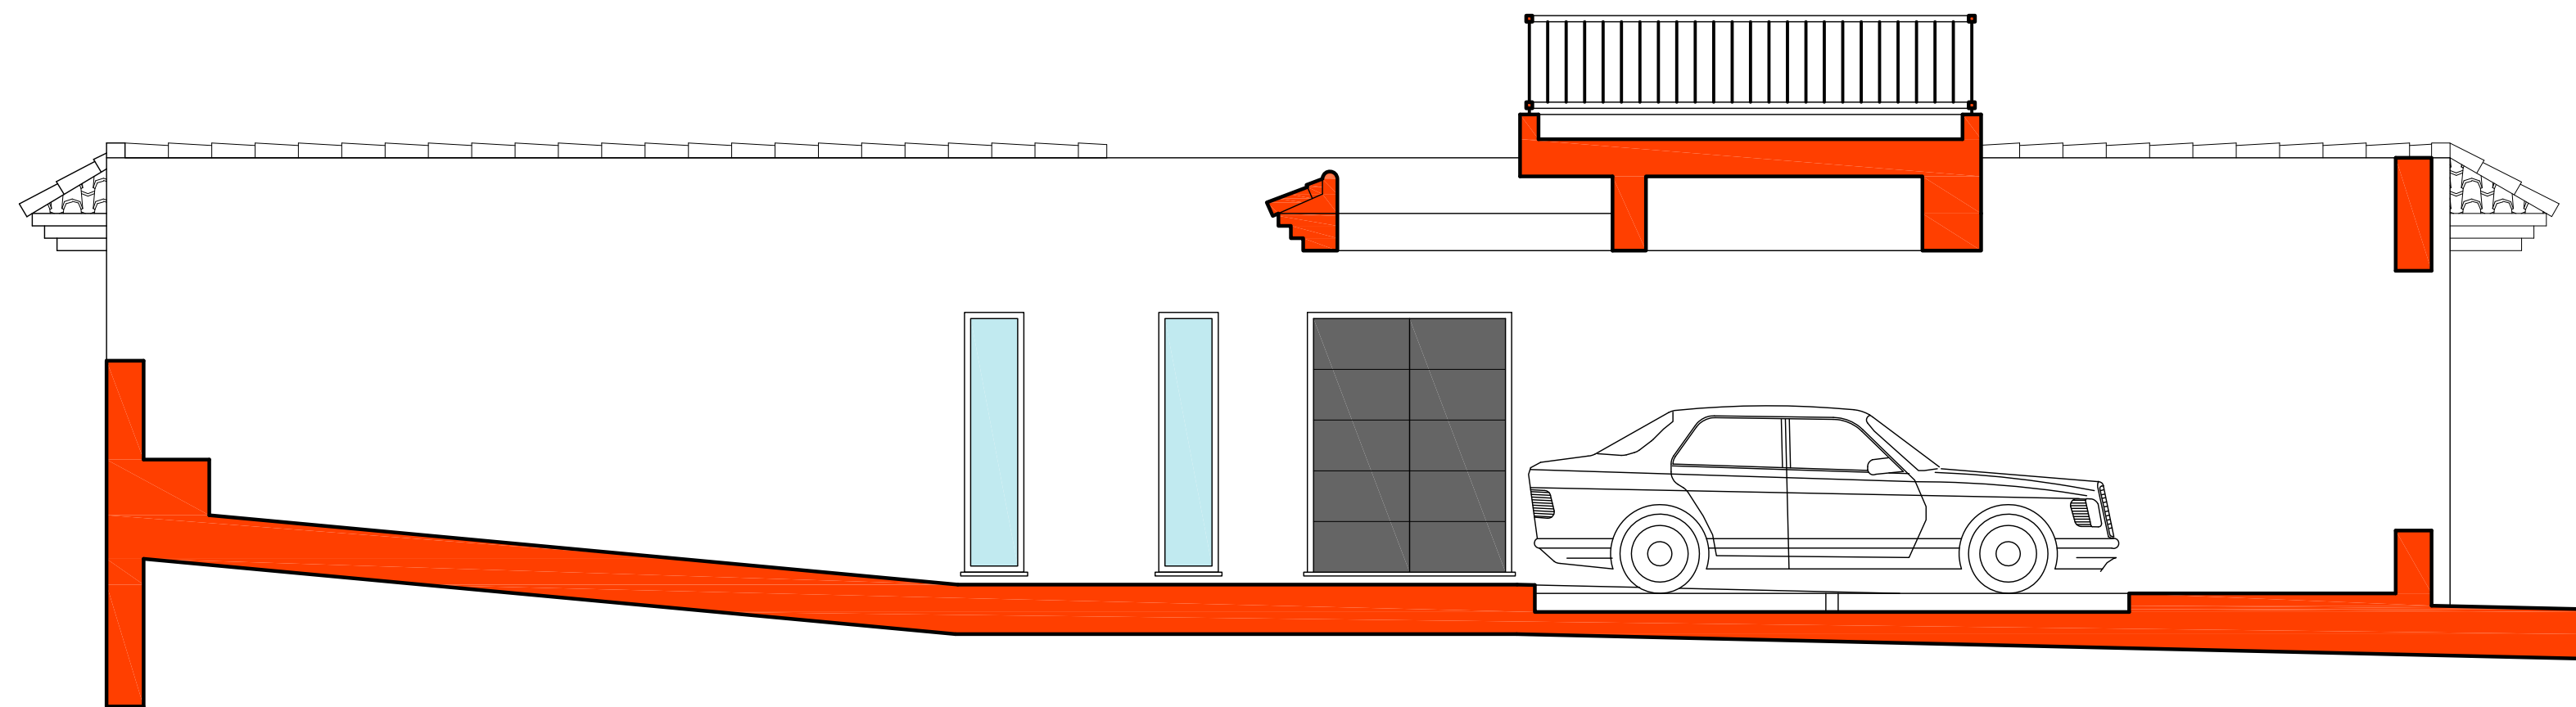

FACHADA NORTE. REFORMADA.

DOCUMENTACIÓN FINAL DE OBRA DE REFORMA
INTERIOR DE VIVIENDA UNIFAMILIAR AISLADA

SITUACION: URBANIZACIÓN "MONTEMAYOR ALTO". PARCELA M-10.
T.M. BENAHAVÍS (Málaga)

PROMOTOR: RUMINA PARAÍSO S.L.


ARQUITECTO: Jose Diego Calle Martin.
Tf: 95.278.86.43. Col. 429

PLANO: FACHADA NORTE Y FACHADA SUR. REFORMADA.

Fecha:
JULIO
2026

Escala:
1/50

Plano:
6

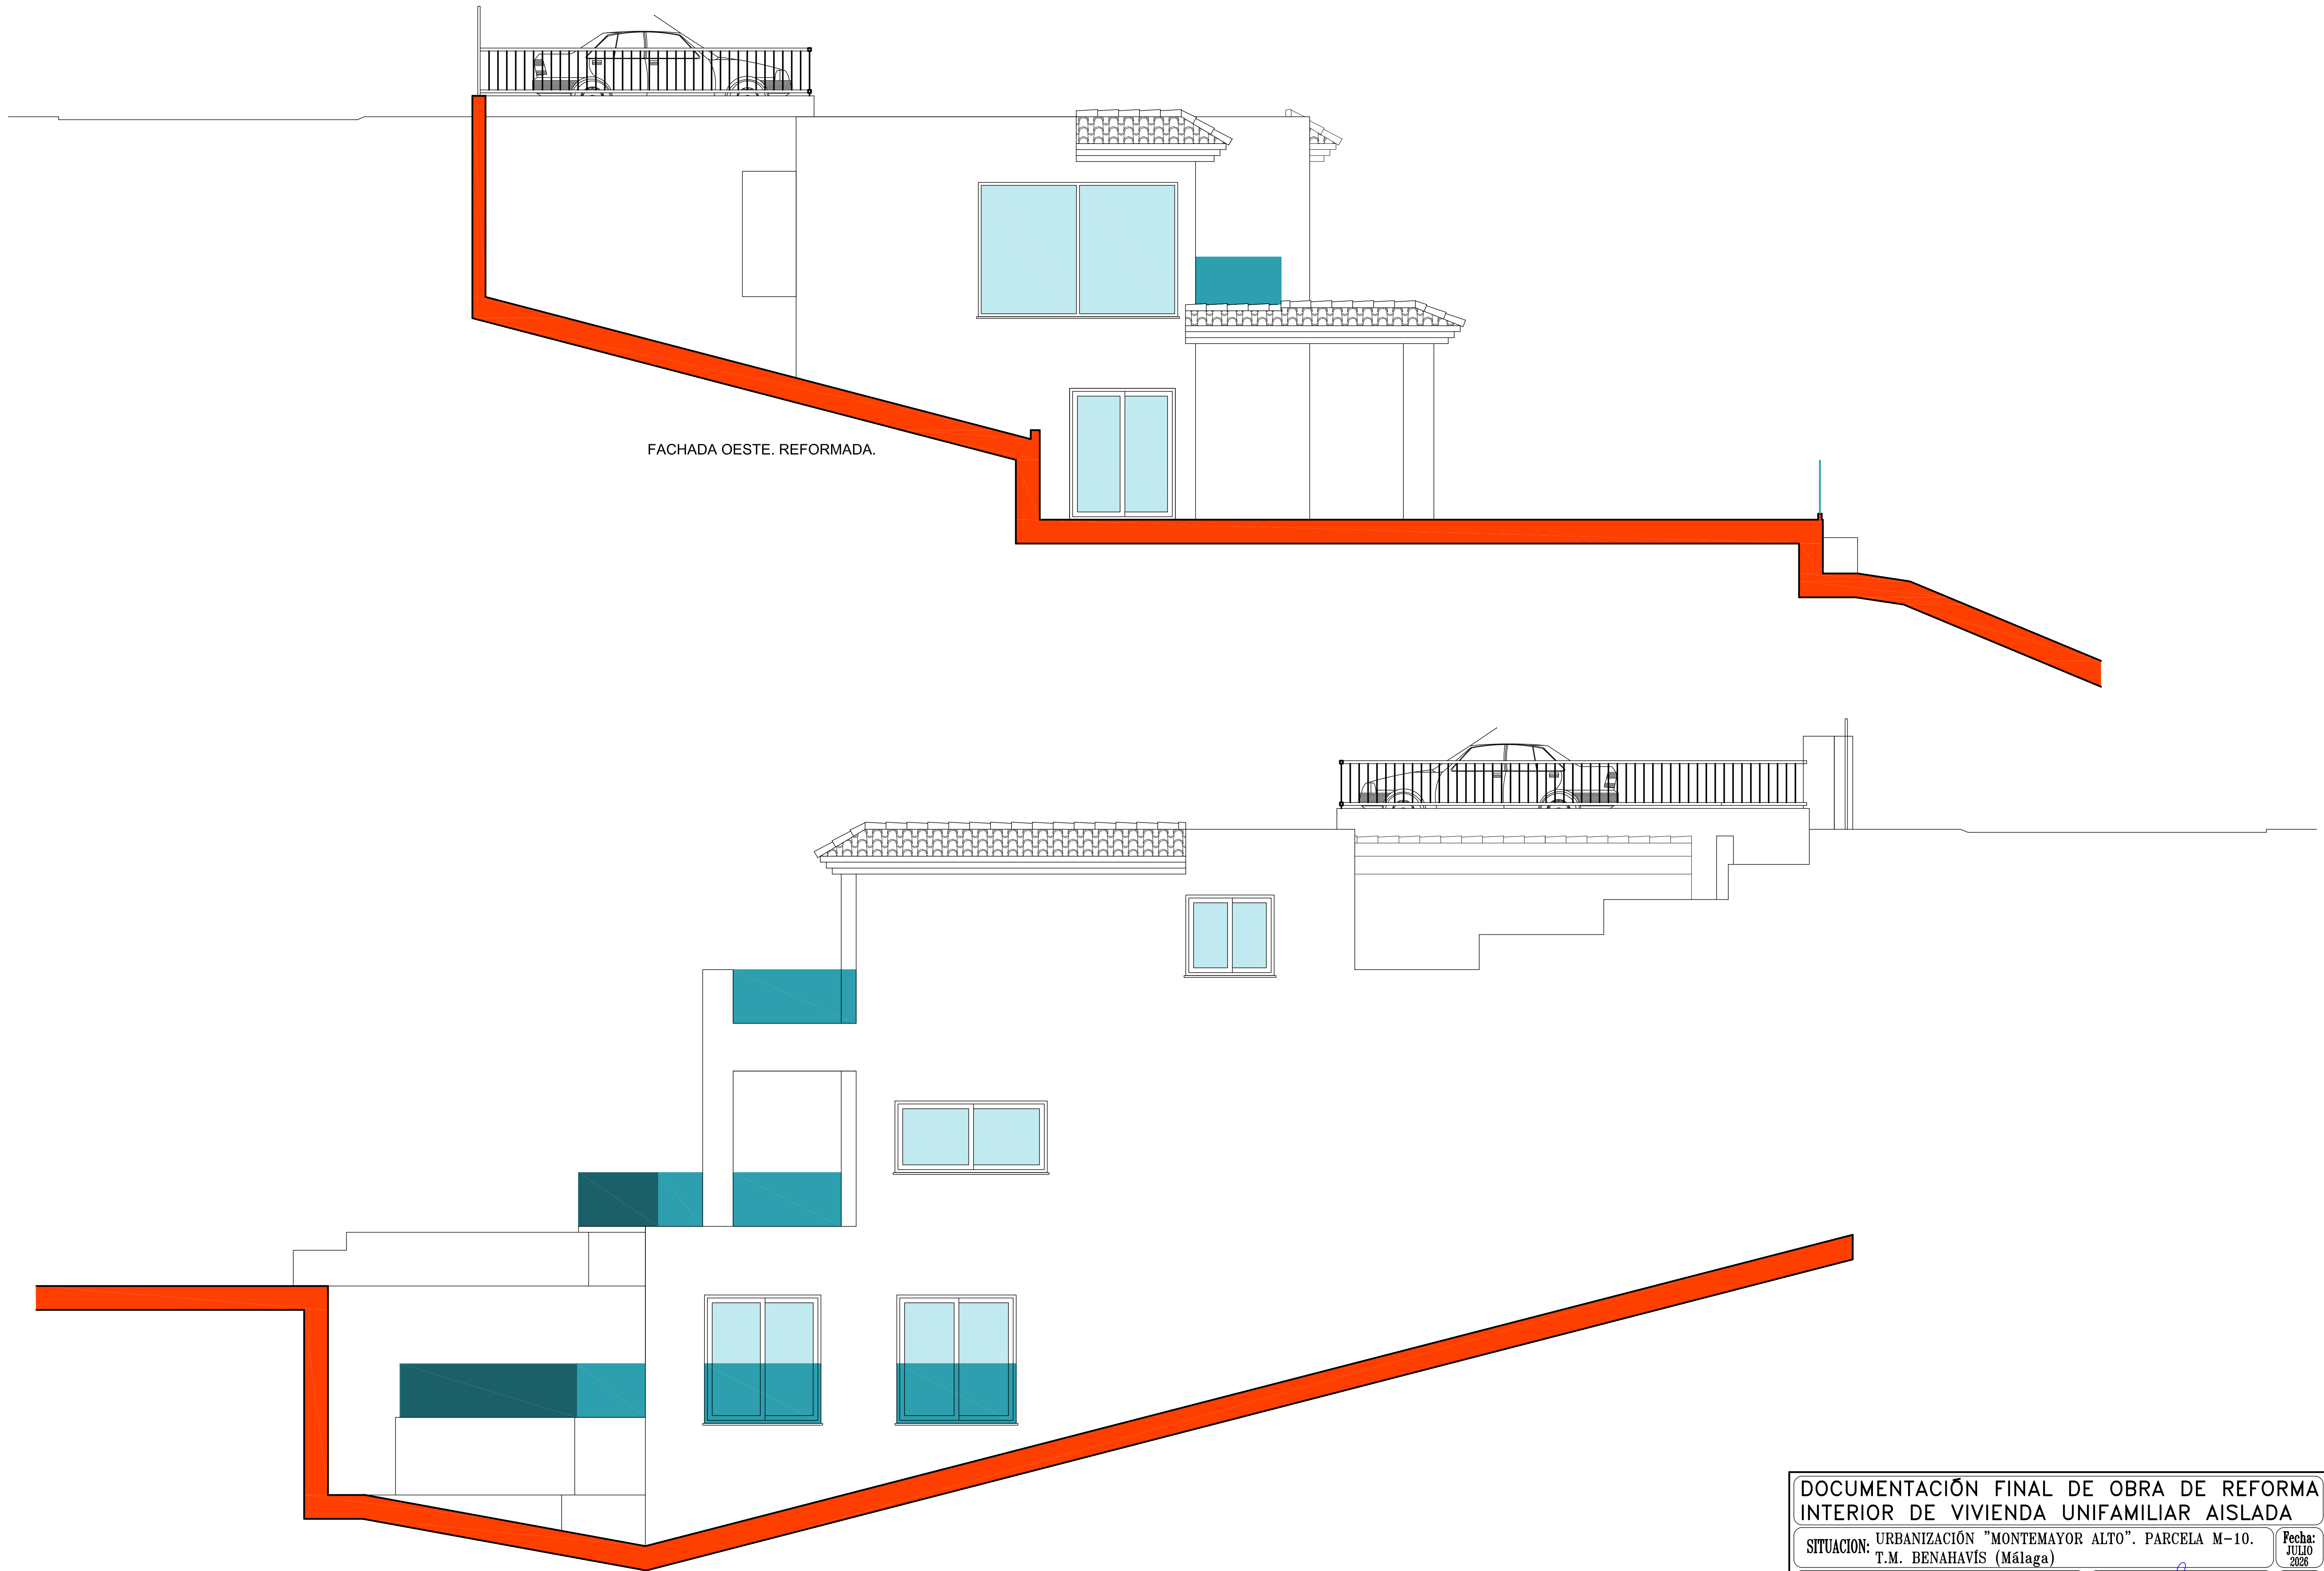

FACHADA OESTE. REFORMADA.

FACHADA ESTE. REFORMADA

DOCUMENTACIÓN FINAL DE OBRA DE REFORMA
INTERIOR DE VIVIENDA UNIFAMILIAR AISLADA

SITUACION: URBANIZACIÓN "MONTEMAYOR ALTO". PARCELA M-10.
T.M. BENAHAVÍS (Málaga)

PROMOTOR: RUMINA PARAÍSO S.L.

ARQUITECTO: Jose Diego Calle Martin.
Tf: 95.278.86.43. Col. 429


PLANO: FACHADA ESTE Y FACHADA OESTE. REFORMADA.

Fecha:
JULIO
2026


Escala:
1/50


Plano:

7

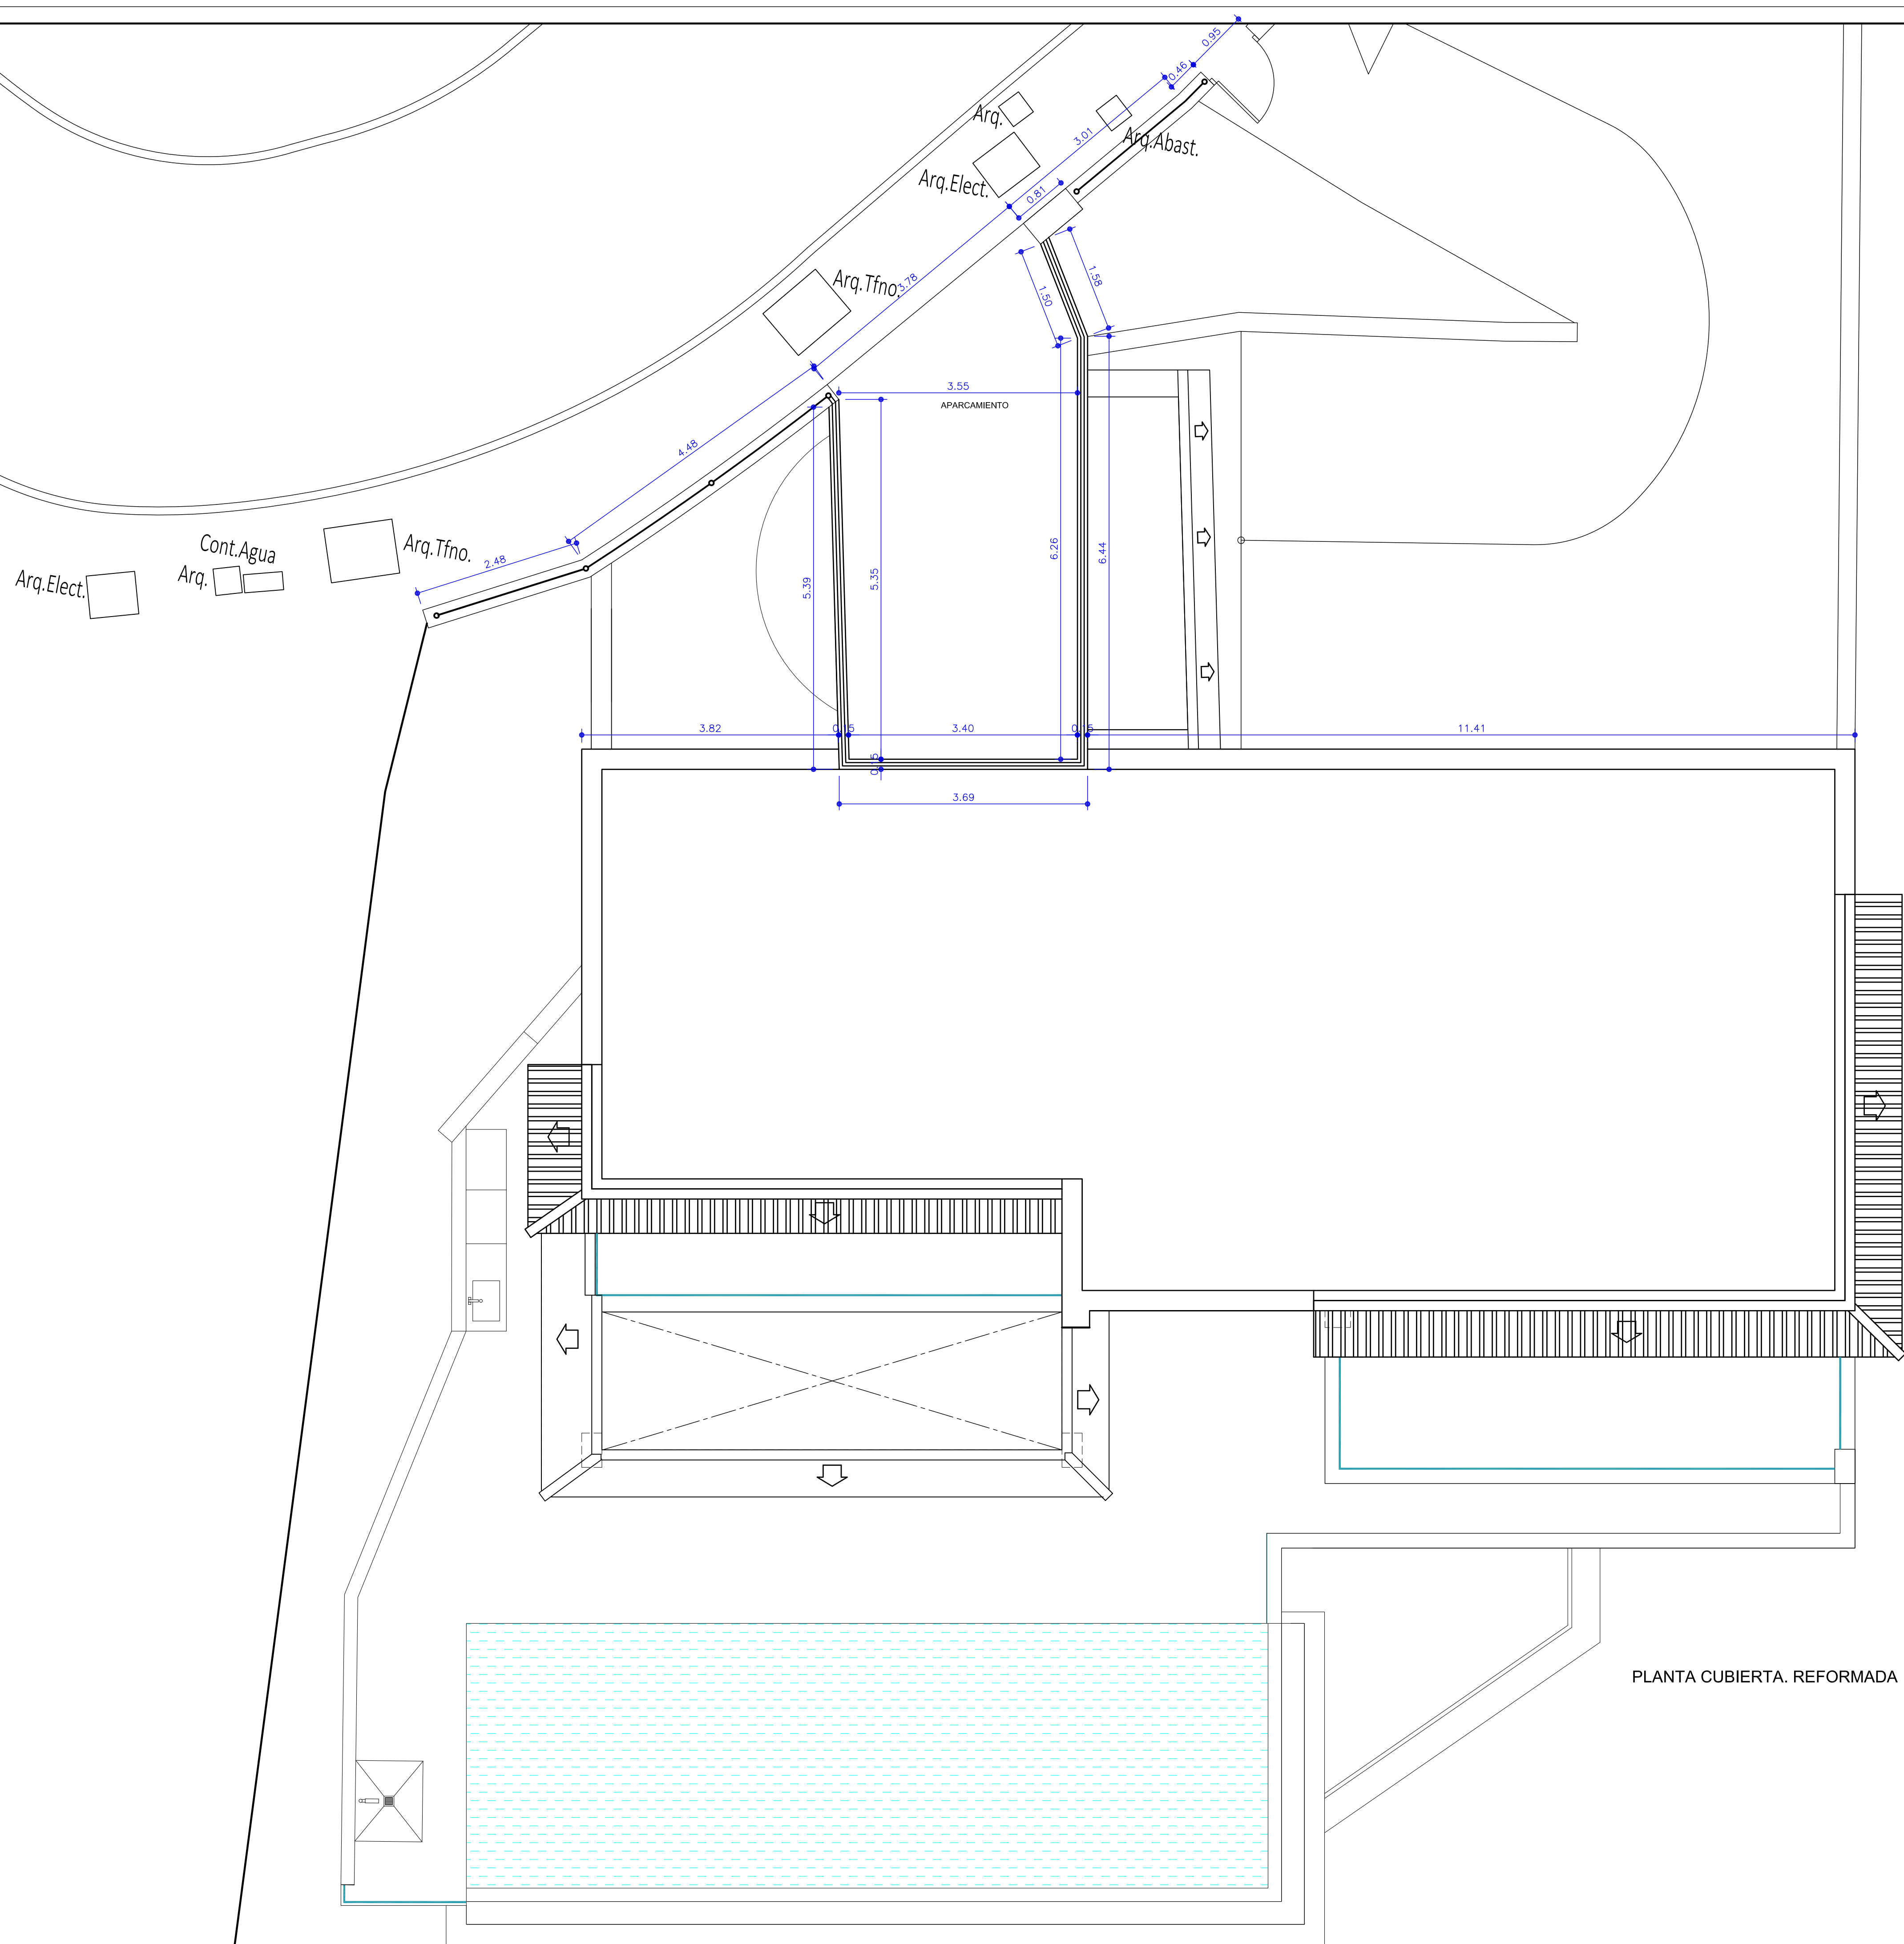


PLANTA CUBIERTA. REFORMADA

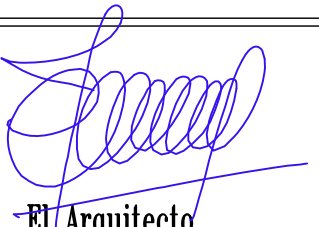DOCUMENTACIÓN FINAL DE OBRA DE REFORMA INTERIOR DE VIVIENDA UNIFAMILIAR AISLADA			
SITUACION:	URBANIZACIÓN "MONTEMAYOR ALTO". PARCELA M-10. T.M. BENAHAVÍS (Málaga)	Fecha:	JULIO 2026
PROMOTOR:	RUMINA PARAÍSO S.L.	Escala:	1/50
ARQUITECTO:	Jose Diego Calle Martin. Tf: 95.278.86.43. Col. 429	 El Arquitecto	Plano:
PLANO:	PLANTA CUBIERTA REFORMADA. COTAS		8

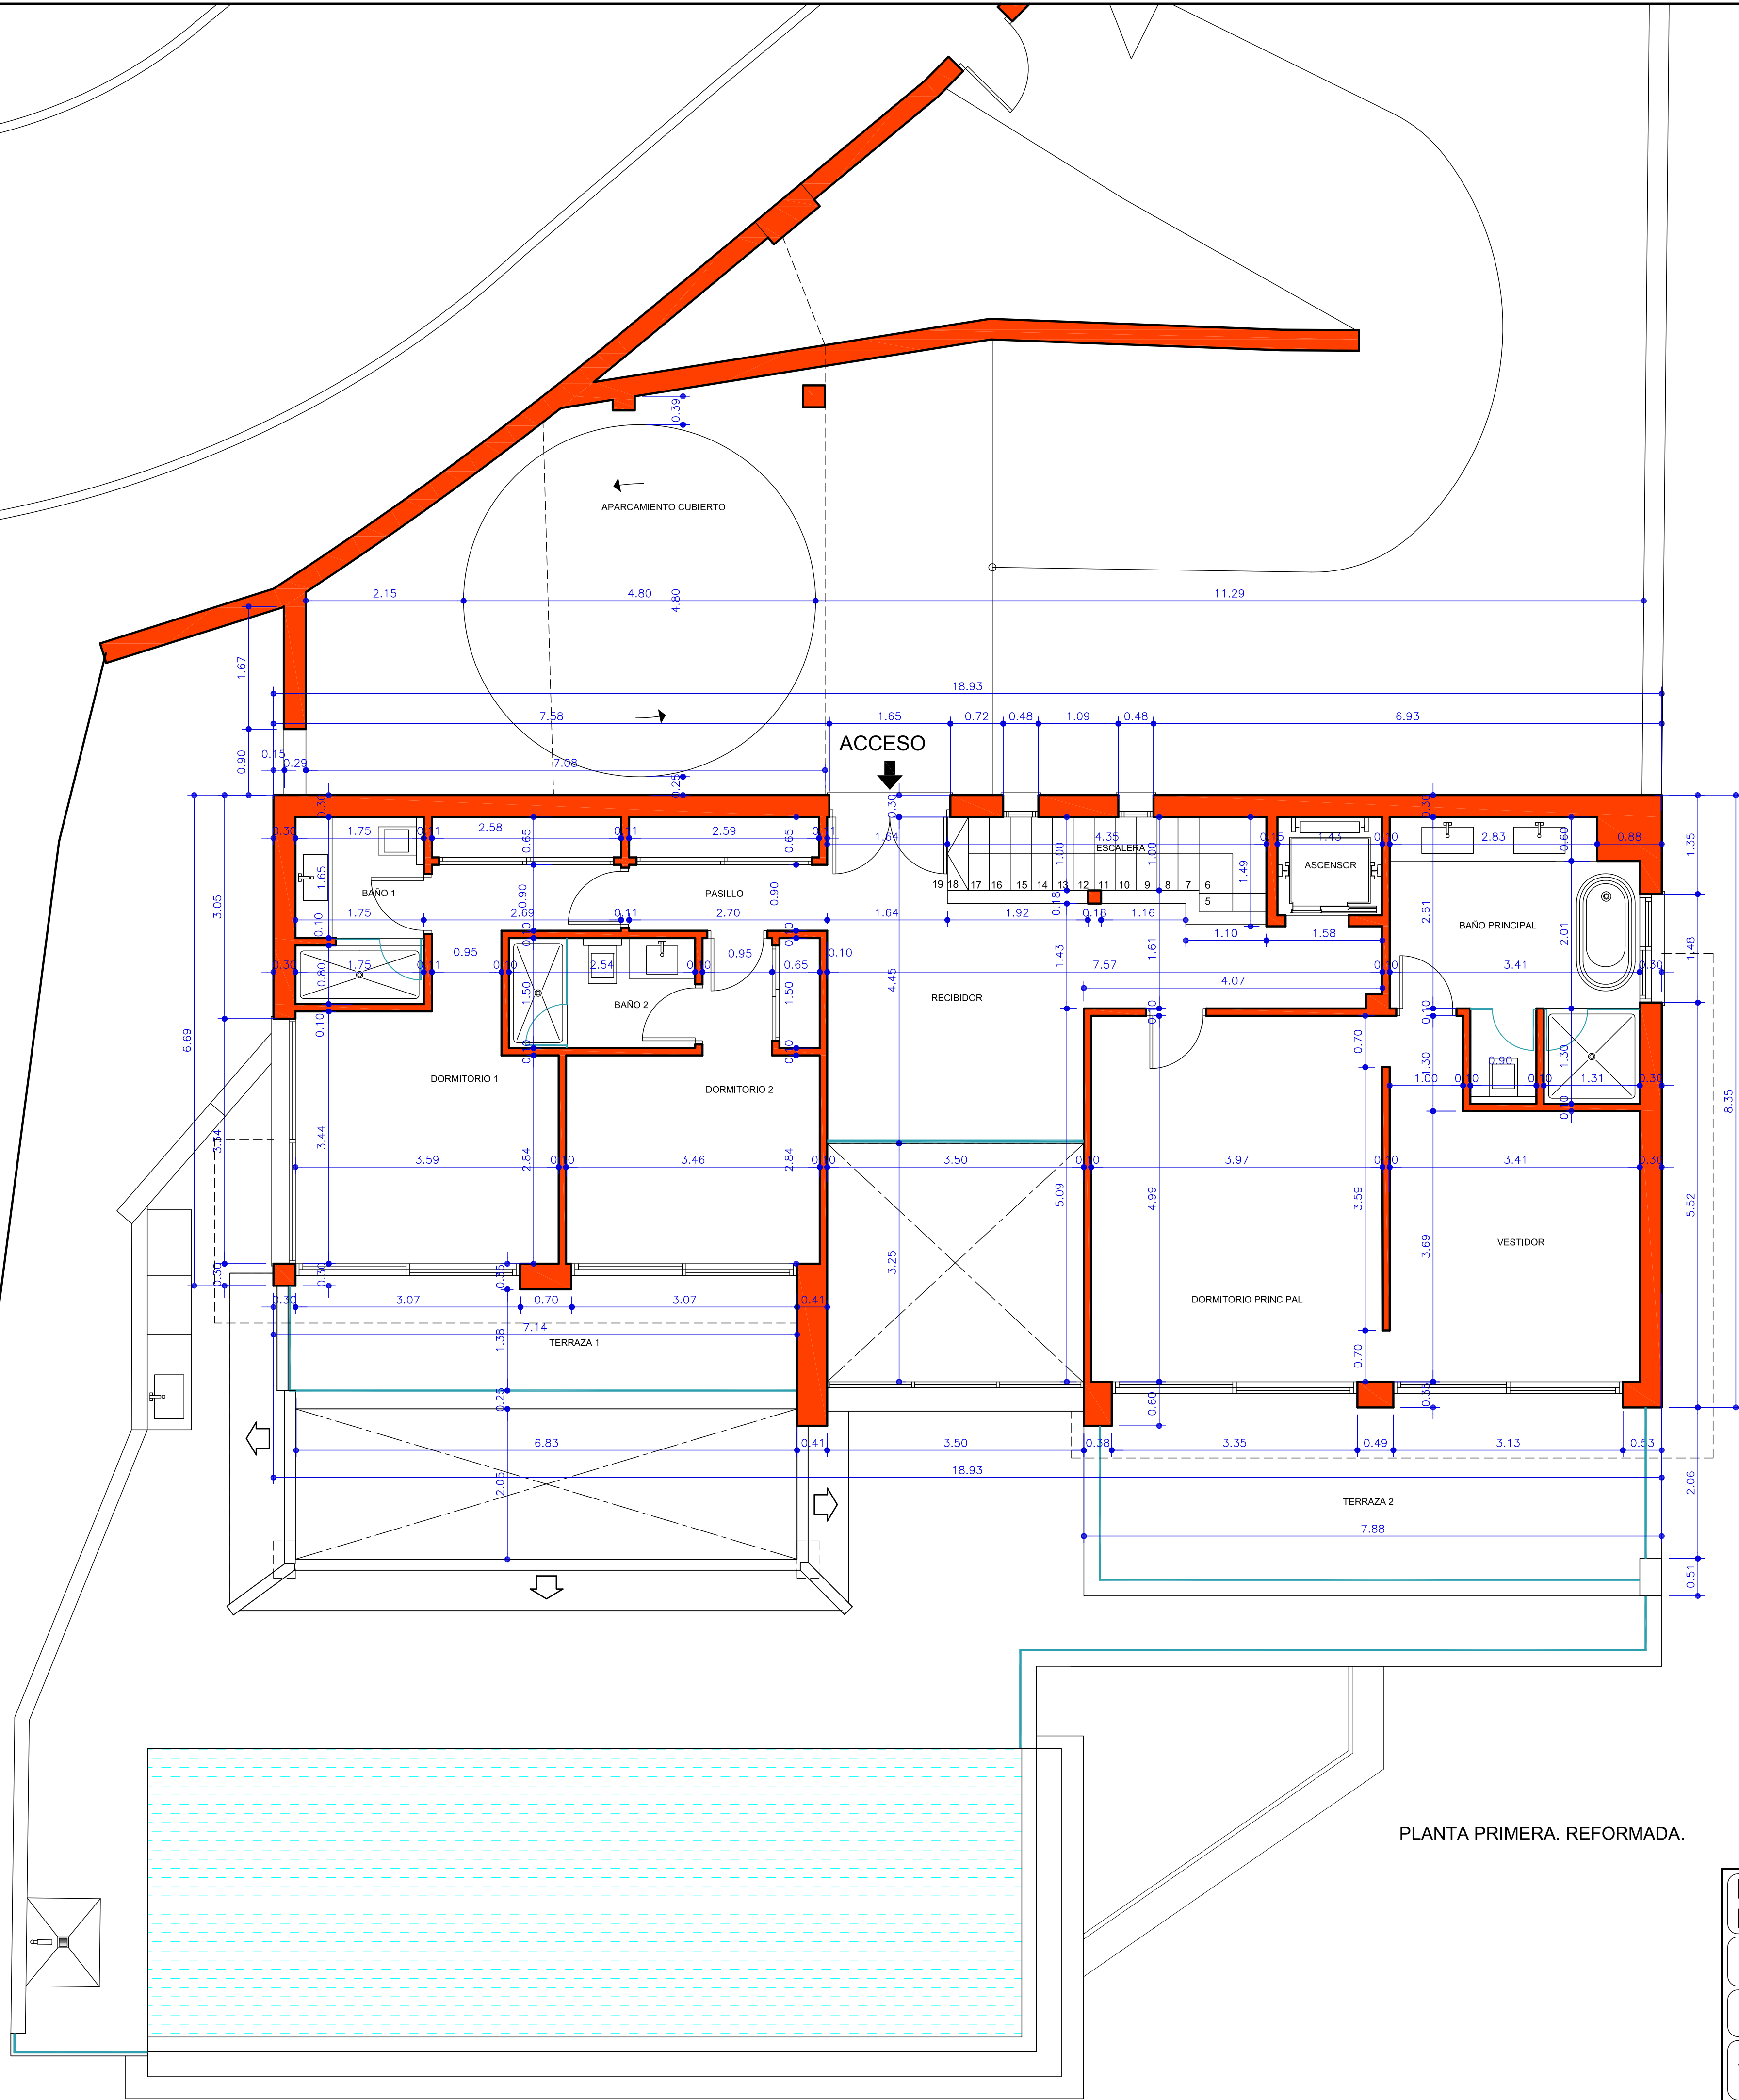

PLANTA PRIMERA. REFORMADA.

DOCUMENTACIÓN FINAL DE OBRA DE REFORMA INTERIOR DE VIVIENDA UNIFAMILIAR AISLADA			
SITUACION: URBANIZACIÓN "MONTEMAYOR ALTO". PARCELA M-10. T.M. BENAHAVÍS (Málaga)		Fecha: JULIO 2026	
PROMOTOR: RUMINA PARAÍSO S.L.		Escala: 1/50	
ARQUITECTO: Jose Diego Calle Martin. Tf: 95.278.86.43. Col. 429		Plano: 9	
PLANO: PLANTA PRIMERA. REFORMADA. COTAS			

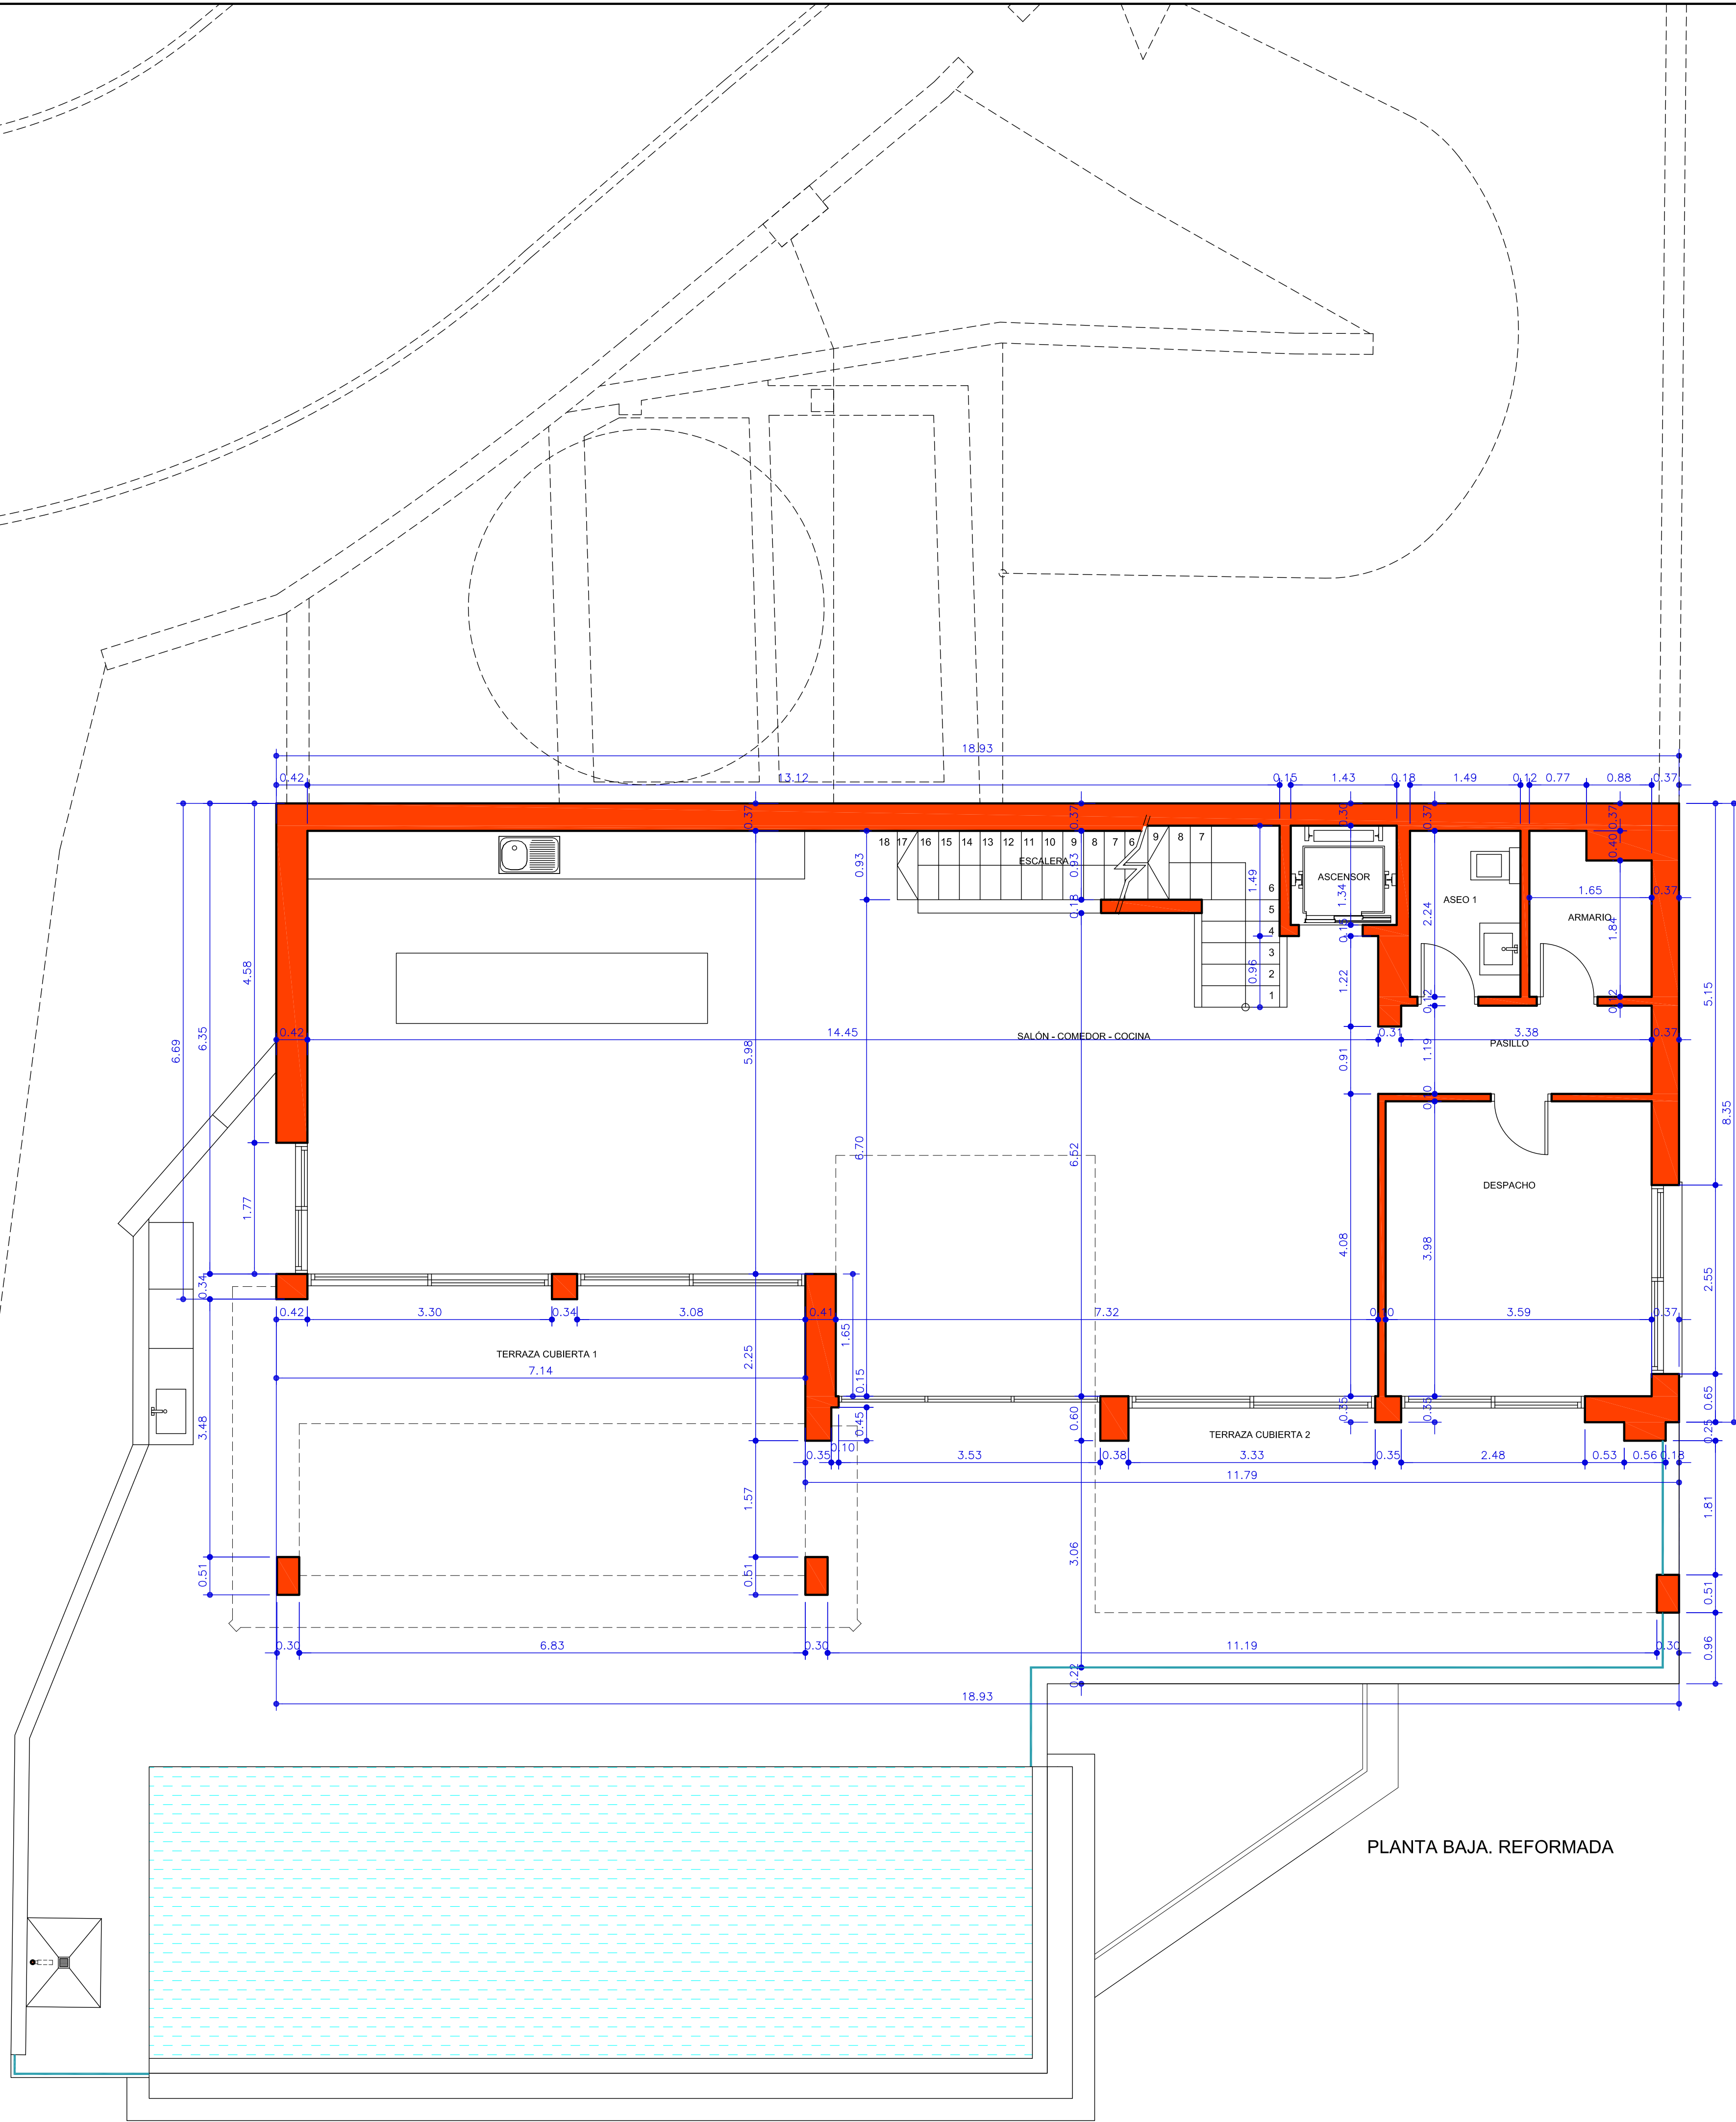

PLANTA BAJA. REFORMADA

DOCUMENTACIÓN FINAL DE OBRA DE REFORMA
INTERIOR DE VIVIENDA UNIFAMILIAR AISLADA

SITUACION: URBANIZACIÓN "MONTEMAYOR ALTO". PARCELA M-10.
T.M. BENAHAVÍS (Málaga)

PROMOTOR: RUMINA PARAÍSO S.L.

ARQUITECTO: Jose Diego Calle Martin.
Tf: 95.278.86.43. Col. 429


PLANO: PLANTA BAJA. REFORMADA. COTAS

[Signature]
El Arquitecto

Fecha:
JULIO
2026

Escala:
1/50

Plano:
10

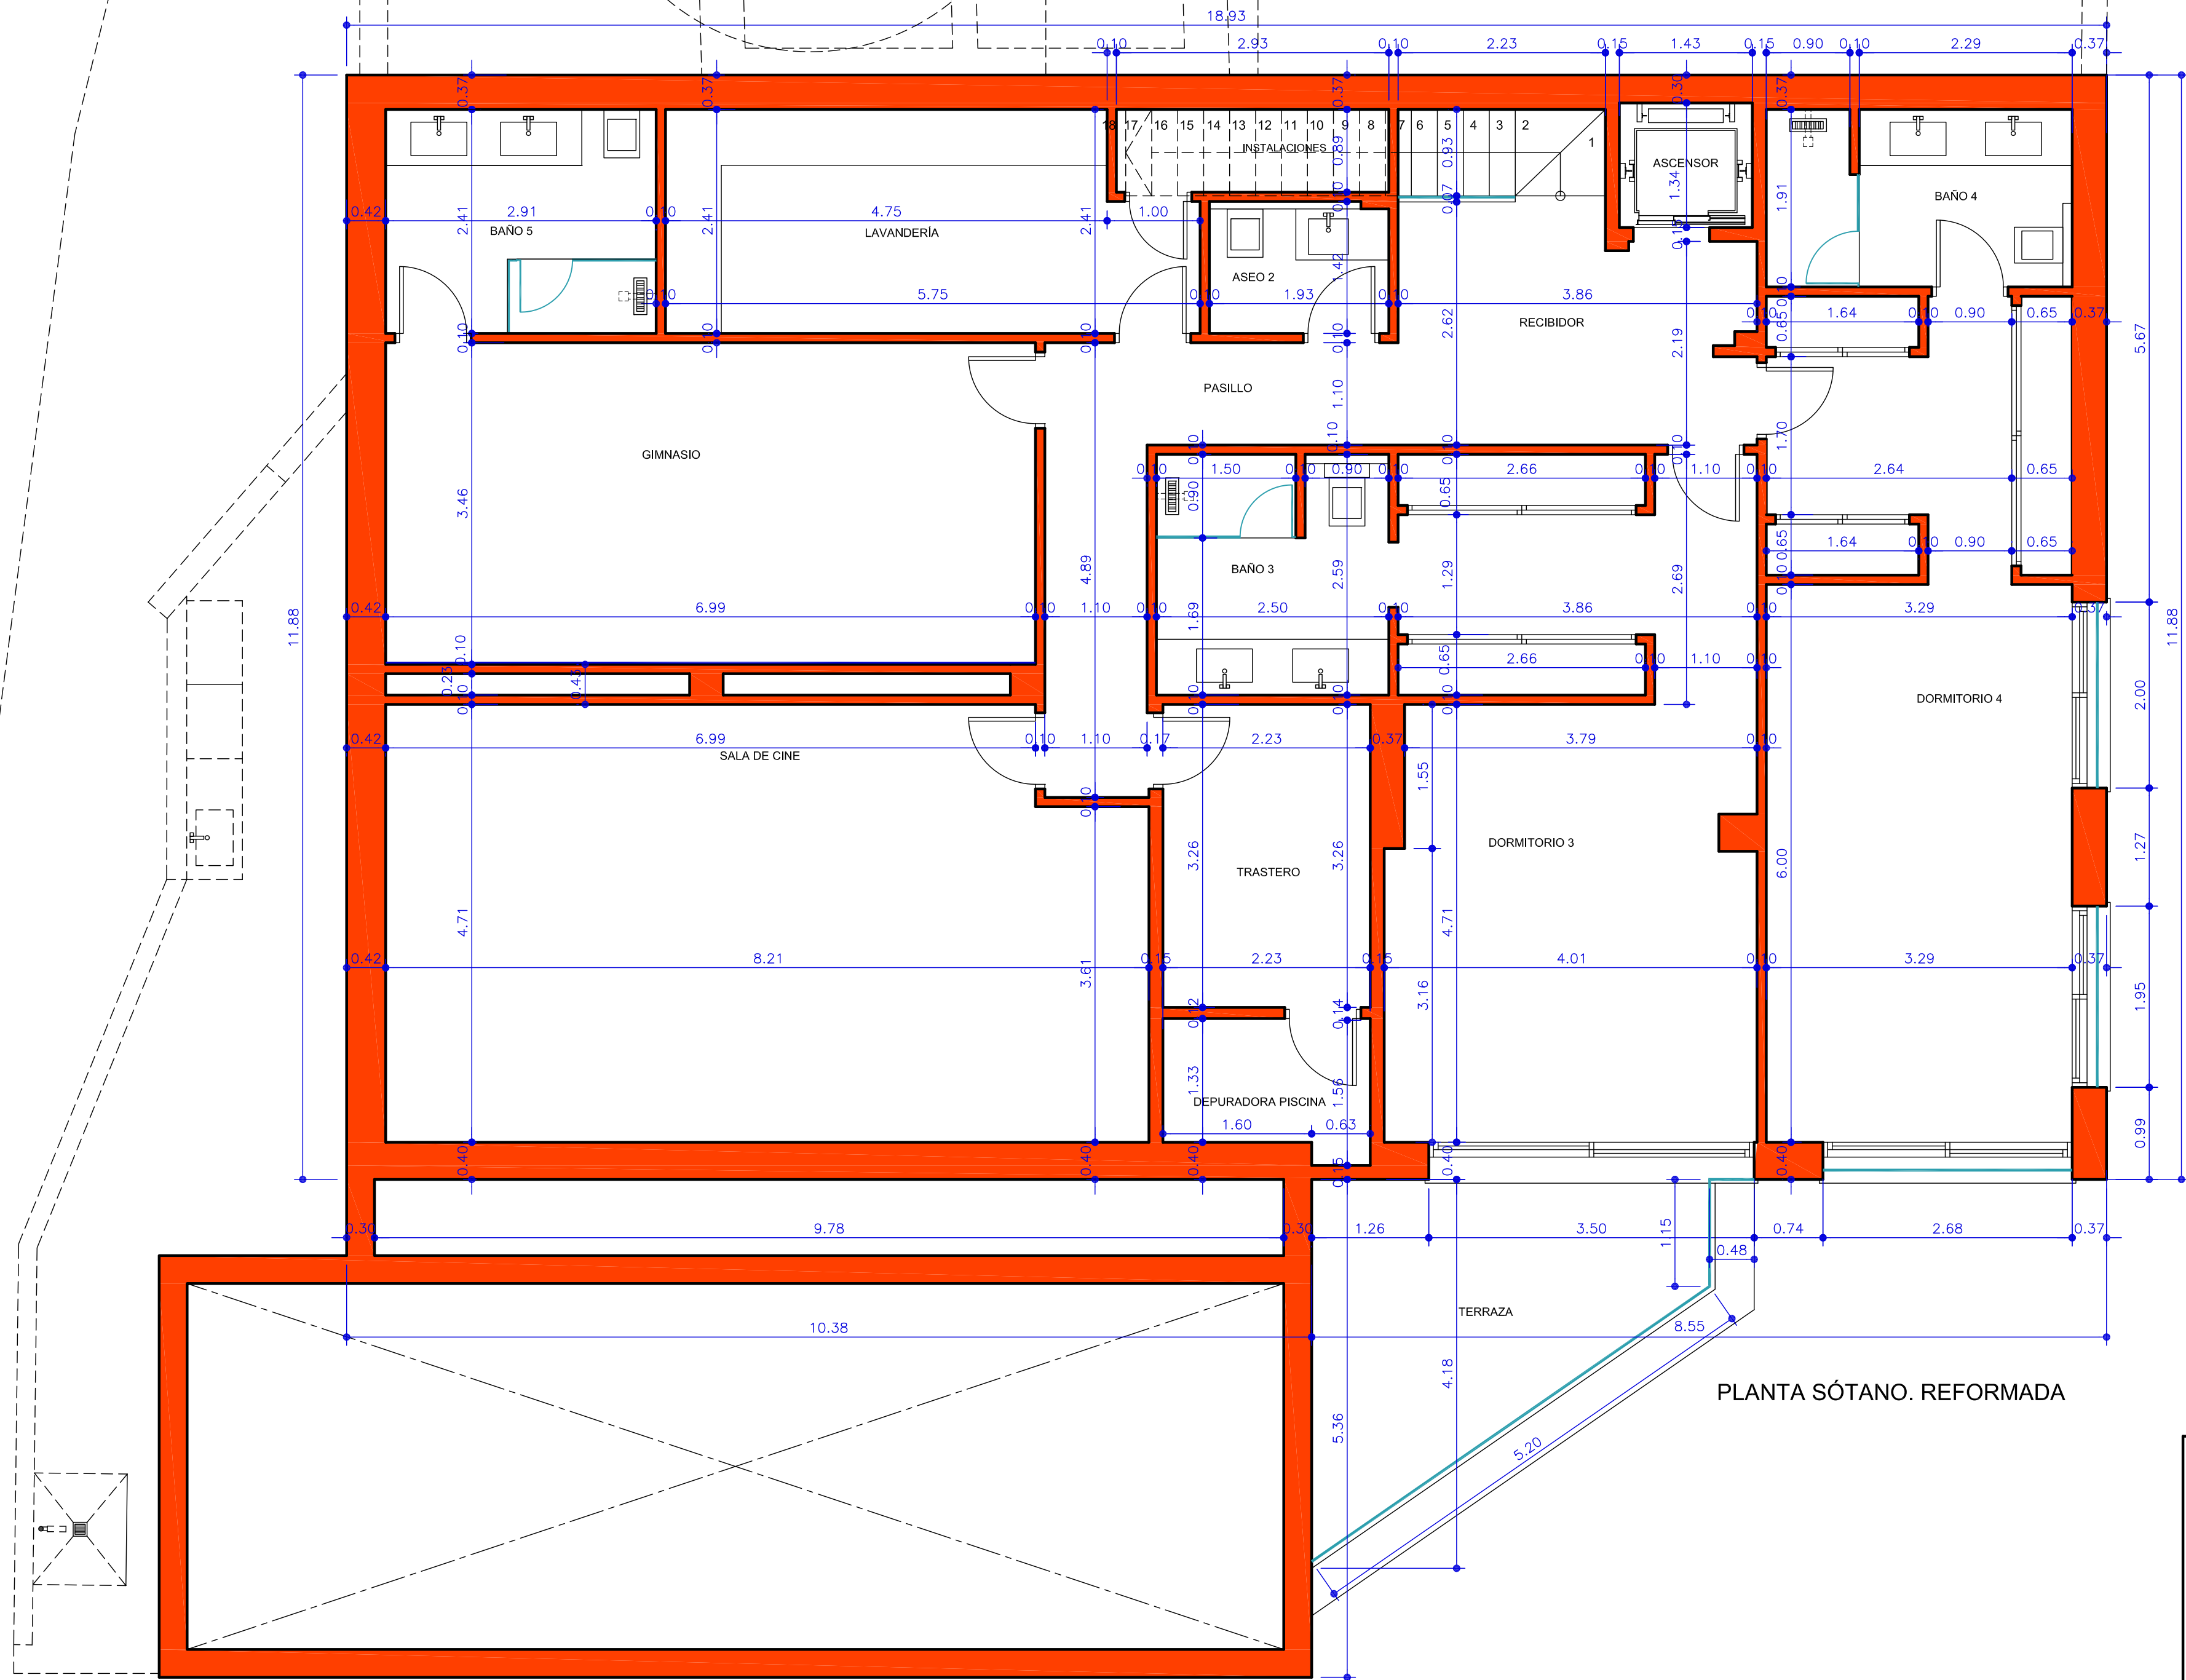

PLANTA SÓTANO. REFORMADA

DOCUMENTACIÓN FINAL DE OBRA DE REFORMA INTERIOR DE VIVIENDA UNIFAMILIAR AISLADA		
SITUACION:	URBANIZACIÓN "MONTEMAYOR ALTO". PARCELA M-10. T.M. BENAHAVÍS (Málaga)	Fecha: JULIO 2026
PROMOTOR:	RUMINA PARAÍSO S.L.	Escala: 1/50
ARQUITECTO:	Jose Diego Calle Martin. Tf: 95.278.86.43. Col. 429	Plano: 11
PLANO: PLANTA SÓTANO. REFORMADA. COTAS		